


İMAR DURUM BELGESİ

T.C. KAYSERİ TALAS BELEDİYESİ PLAN VE PROJE MÜDÜRLÜĞÜ	İSİM.....: TALAS BELEDİYESİ ADRES: - Talas/KAYSERİ
..../20.. Tarihli yazıya istinaden düzenlenmiştir.	

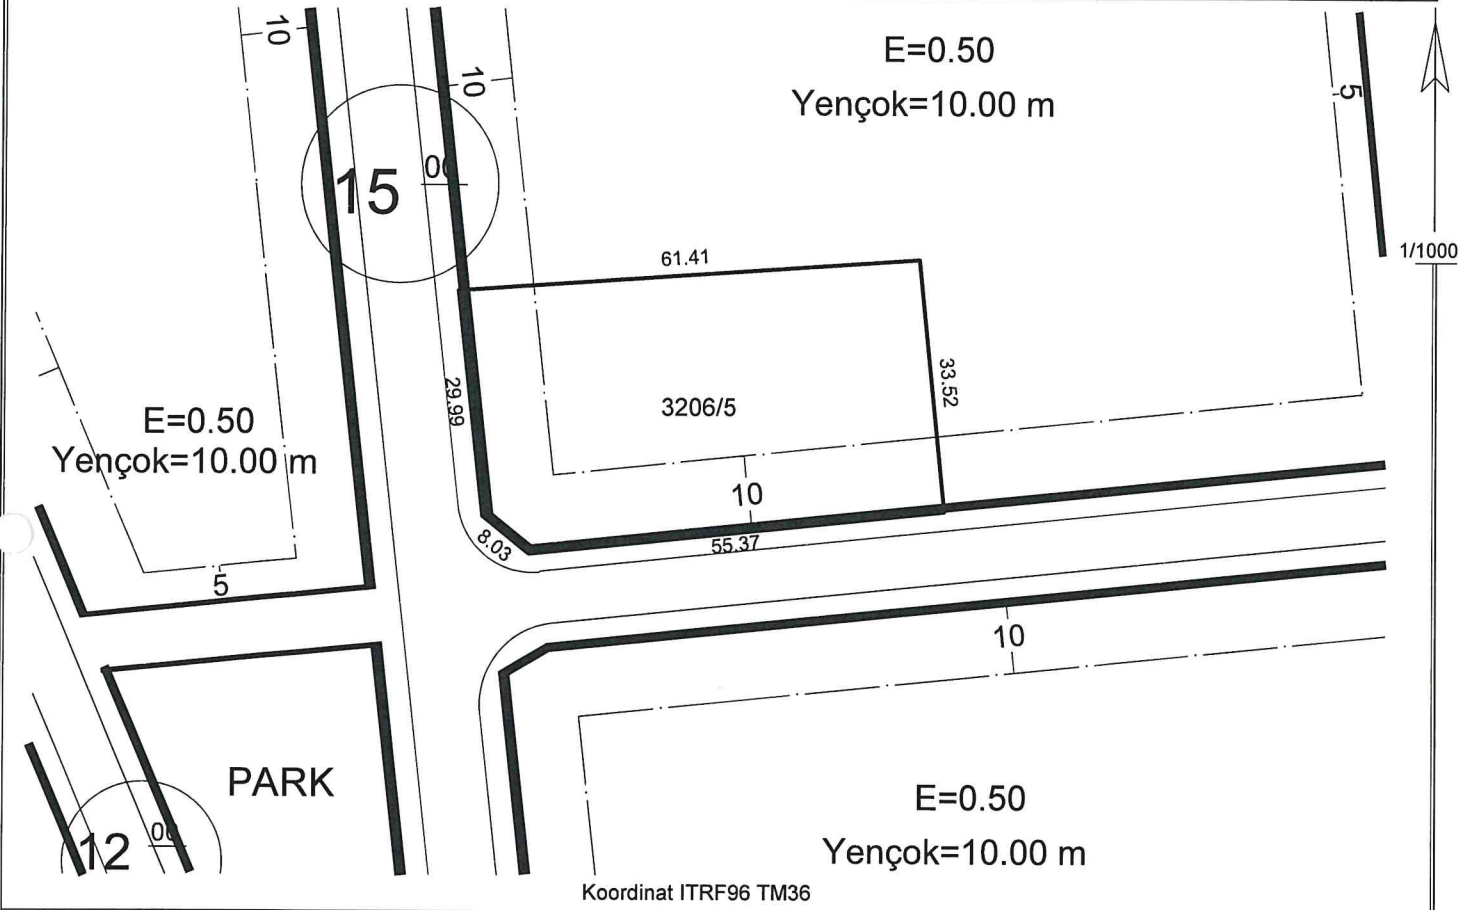

Hazırlayan Ayşe ÇAVUŞ KIVANÇ Harita Teknikeri	Kontrol Eden Yavuz KUTAHNECİ Harita Mühendisi
--	--

TAŞINMAZ BİLGİLERİ					Kullanım Türü	: Sanayi Alanı
Mahalle - Mevkii	Pafta No.	Ada No.	Parsel No.	Alanı (m2)	Yapı Nizamı	: Emsal
Başakpınar	K35D08A3-C	3206	5	2099.93	Kat Adedi	: Projesinde
Mer'i İmar Planı		İmar Adasına Ait Ek/ Kısıtlayıcı Plan Notu			Bina Yüksekliği	: On
Pafta Onama Tarihi	04/10/2019	Yoktur			Bina Derinliği	: Projesinde
Ölçek	1/1000				Bina Cephesi	: Projesinde
Su Basman Kotu	Proje Hazırlanırken Belirlenecektir.				Ön Bahçe Mesafesi	: Planda
Otopark Bölgesi	4. Bölgededir.				Komşu Mesafesi	: Üç
Jeolojik Etüd Durumu ve Rapor No...: Etütid:98 / (ÖA):2					Arka Bahçe Mesafesi	: Üç
Taks: Projede	Kaks/Emsal: 1049.965 m²		İnşaat Alanı :.....m²		Ticaret Kullanım Alanı :	


Açıklamalar ve Uygulama Esasları:

- Bu İmar durumu yürürlükteki mevzuata göre düzenlenmiştir. İmar durumu ile yalnızca proje hazırlanabilir.
- Bu belge talep üzerine hazırlanmış olup, İmar planında bir değişiklik olması halinde, her hangi bir hak iddia edilemez.
- Jeolojik ve Zemin Etüd durum Raporlarına göre gerekli tedbirlerin alınması zorunludur.
- Başakpınar Sanayi Uygulama İmar Planı ve Notları, K.B.B Plan Notları ve Planlı Alanlar İmar Yönetmeliği ve Ek Plan Notları geçerlidir.
- Asma kat yapılamaz.

Tuncay TÜRKAN
Plan ve Proje Müdürü V.
04/08/2022

İMAR DURUM BELGESİ

T.C. KAYSERİ TALAS BELEDİYESİ PLAN VE PROJE MÜDÜRLÜĞÜ	İSİM.....: TALAS BELEDİYESİ ADRES: Talas/KAYSERİ
.../.../20... Tarihli yazıya istinaden düzenlenmiştir.	

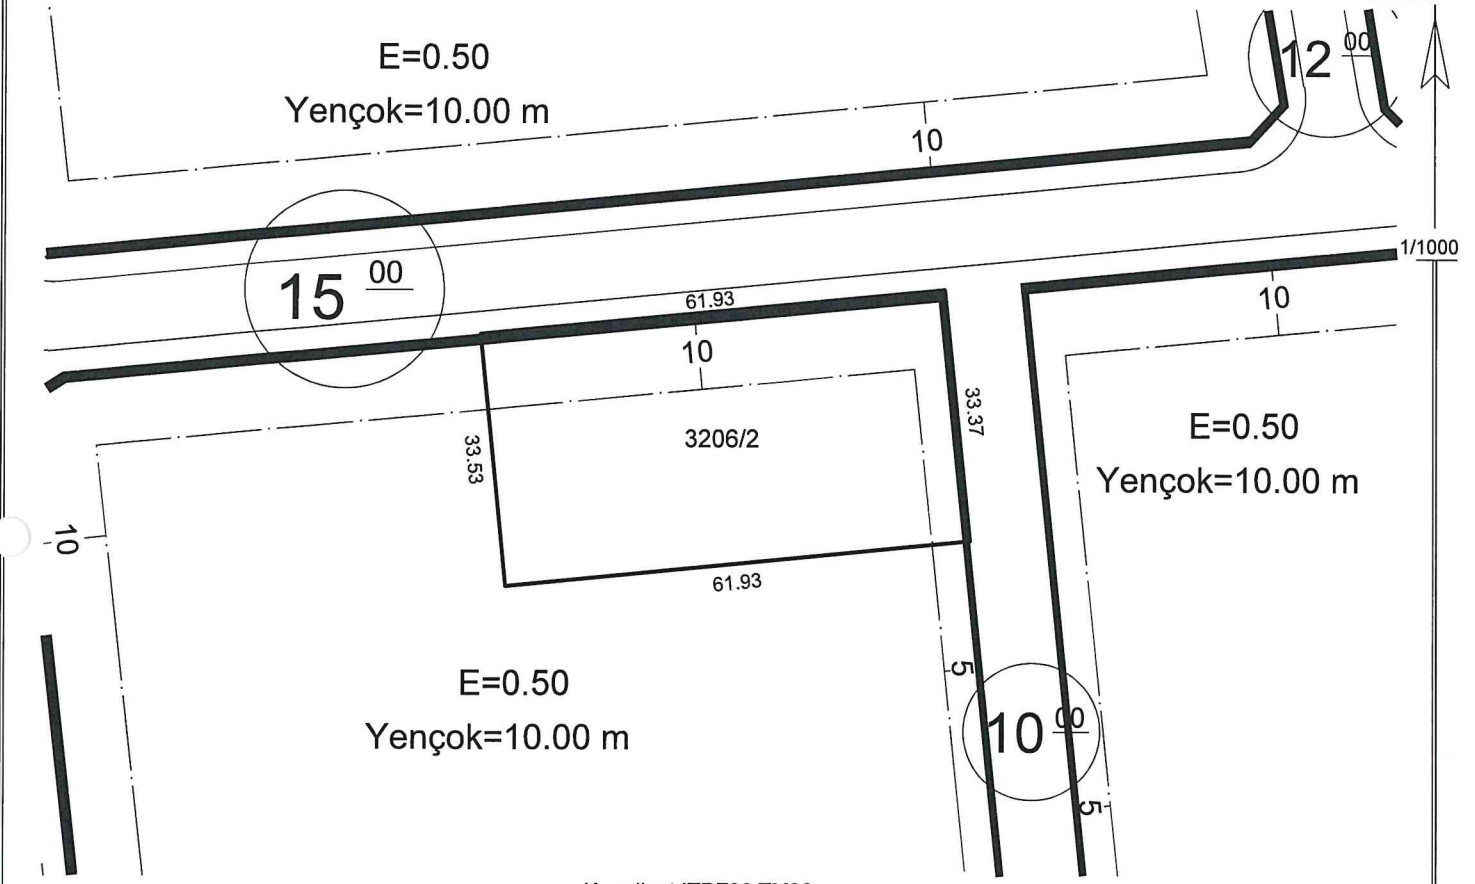

Koordinat ITRF96 TM36

Hazırlayan Ayşe ÇAVUŞ KIVANÇ Harita Teknikeri					Kontrol Eden Yavuz KÜTAHNECİ Harita Mühendisi	
TAŞINMAZ BİLGİLERİ					Kullanım Türü : Sanayi Alanı	
Mahalle - Mevkii	Pafta No.	Ada No.	Parsel No.	Alanı (m2)	Yapı Nizamı	: Emsal
Başakpınar	K35D08A3-C	3206	2	2071.61	Kat Adedi	: Projesinde
Mer'i İmar Planı		İmar Adasına Ait Ek/ Kısıtlayıcı Plan Notu			Bina Yüksekliği	: On
Pafta Onama Tarihi	04/10/2019	Yoktur			Bina Derinliği	: Projesinde
Ölçek	1/1000				Bina Cephesi	: Projesinde
Su Basman Kotu	Proje Hazırlanırken Belirlenecektir.				Ön Bahçe Mesafesi	: Planda
Otopark Bölgesi	4. Bölgededir.				Komşu Mesafesi	: Üç
Jeolojik Etüd Durumu ve Rapor No...: Etüt:98 / (ÖA):2					Arka Bahçe Mesafesi	: Üç
Taks: Proje	Kaks/Emsal: 1035.805 m²		İnşaat Alanı :.....m²		Ticaret Kullanım Alanı :	

Açıklamalar ve Uygulma Esasları:

- 1) Bu İmar durumu yürürlükteki mevzuata göre düzenlenmiştir. İmar durumu ile yalnızca proje hazırlanabilir.
- 2) Bu belge talep üzerine hazırlanmış olup, İmar planında bir değişiklik olması halinde, her hangi bir hak iddia edilemez.
- 3) Jeolojik ve Zemin Etüd durum Raporlarına göre gerekli tedbirlerin alınması zorunludur.
- 4) Başakpınar Sanayi Uygulama İmar Planı ve Notları, K.B.B Plan Notları ve Planlı Alanlar İmar Yönetmeliği ve Ek Plan Notları geçerlidir.
- 5) Asma kat yapılamaz.



Tuncay TURKAN
Plan ve Proje Müdürü V.
04/08/2022

İMAR DURUM BELGESİ

T.C.
KAYSERİ TALAS BELEDİYESİ
PLAN VE PROJE MÜDÜRLÜĞÜ

İSİM.....: TALAS BELEDİYESİ
ADRES: -
Talası/KAYSERİ

.././20.. Tarihli yazıya istinaden düzenlenmiştir.

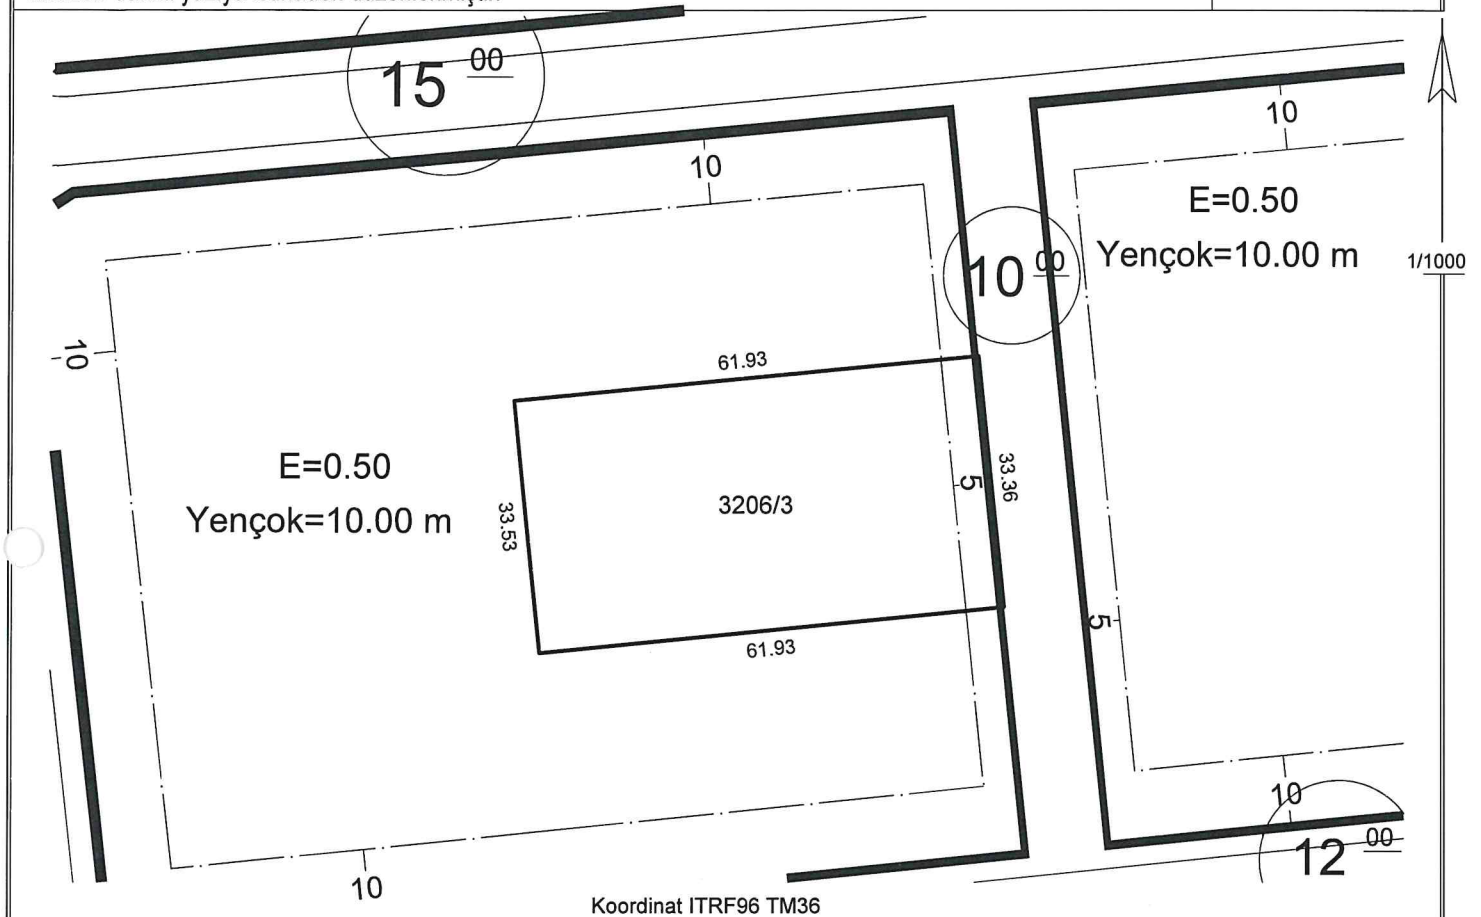

Koordinat ITRF96 TM36

Hazırlayan

Ayşe ÇAVUŞ KIVANÇ
Harita Teknikeri

Kontrol Eden

Yavuz KÜTAHNECİ
Harita Mühendisi

TAŞINMAZ BİLGİLERİ					Kullanım Türü	: Sanayi Alanı
Mahalle - Mevkii	Pafta No.	Ada No.	Parsel No.	Alanı (m2)	Yapı Nizamı	: Emsal
Başakpınar	K35D08A3-C	3206	3	2071.41	Kat Adedi	: Projesinde
Mer'i İmar Planı		İmar Adasına Ait Ek/ Kısıtlayıcı Plan Notu			Bina Yüksekliği	: On
Pafta Onama Tarihi	04/10/2019	Yoktur			Bina Derinliği	: Projesinde
Ölçek	1/1000				Bina Cephesi	: Projesinde
Su Basman Kotu	Proje Hazırlanırken Belirlenecektir.				Ön Bahçe Mesafesi	: Planda
Otopark Bölgesi	4. Bölgededir.				Komşu Mesafesi	: Üç
Jeolojik Etüd Durumu ve Rapor No...: Etütid:98 / (ÖA):2					Arka Bahçe Mesafesi	: Üç
Taks: Projede	Kaks/Emsal: 1035.705 m²		İnşaat Alanı :m²		Ticaret Kullanım Alanı :	

Açıklamalar ve Uygulma Esasları:

- 1) *Bu İmar durumu yürürlükteki mevzuata göre düzenlenmiştir. İmar durumu ile yalnızca proje hazırlanabilir.*
- 2) *Bu belge talep üzerine hazırlanmış olup, İmar planında bir değişiklik olması halinde, her hangi bir hak iddia edilemez.*
- 3) *Jeolojik ve Zemin Etüt durum Raporlarına göre gerekli tedbirlerin alınması zorunludur.*
- 4) *Başakpınar Sanayi Uygulama İmar Planı ve Notları, K.B.B Plan Notları ve Planlı Alanlar İmar Yönetmeliği ve Ek Plan Notları geçerlidir.*
- 5) *Asma kat yapılamaz.*


Tuncay TÜRKAN
Plan ve Proje Müdürü V.
04/08/2022

İMAR DURUM BELGESİ

T.C.
KAYSERİ TALAS BELEDİYESİ
PLAN VE PROJE MÜDÜRLÜĞÜ

İSİM.....: TALAS BELEDİYESİ
ADRES:
Talas/KAYSERİ

.././20.. Tarihli yazıya istinaden düzenlenmiştir.

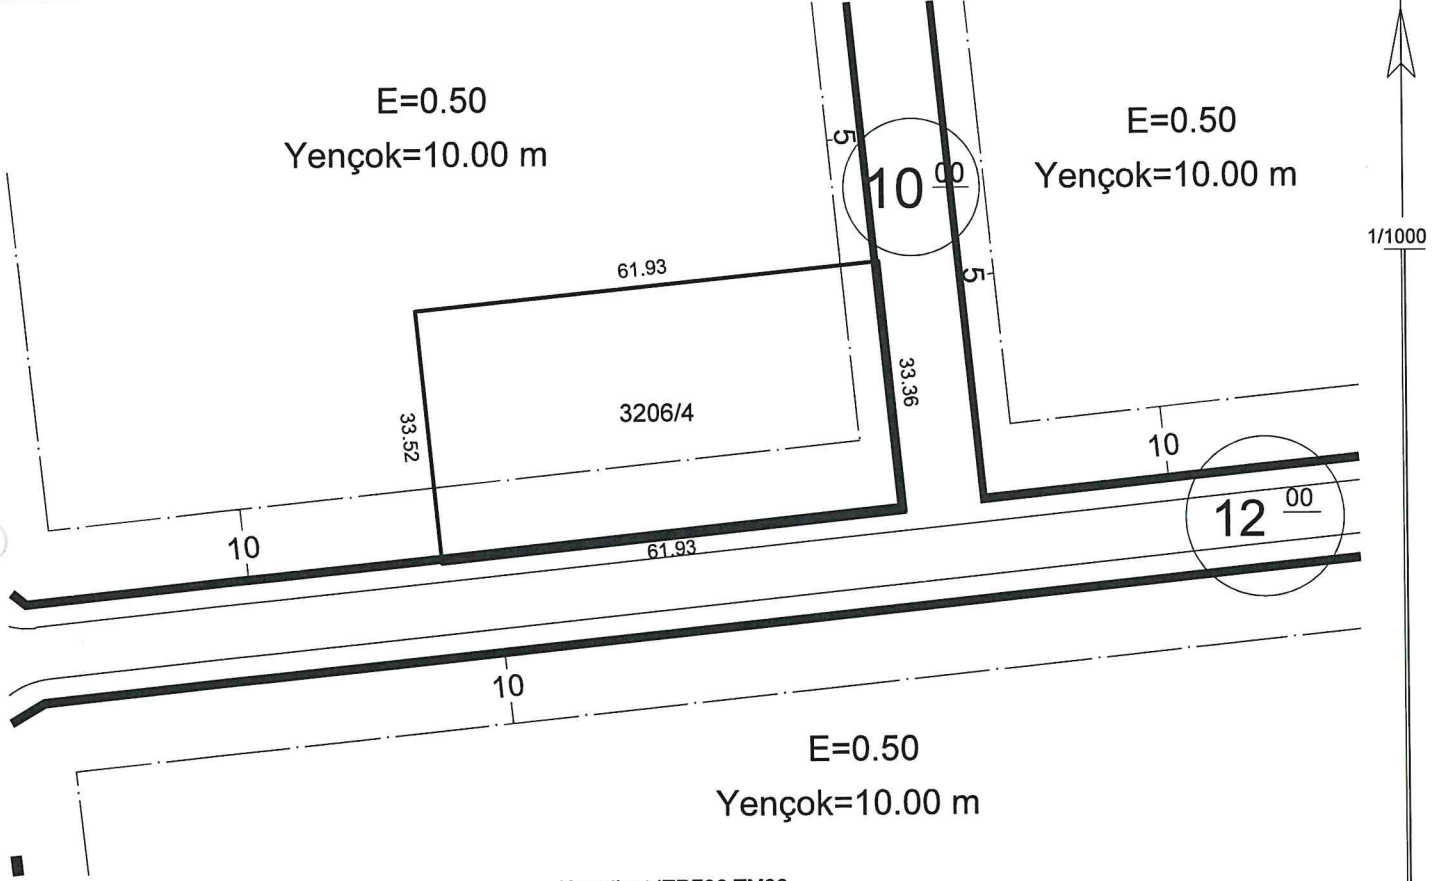

Koordinat ITRF96 TM36

Hazırlayan
Ayşe ÇAVUŞ KIVANÇ
Harita Teknikeri

Kontrol Eden
Yavuz KÜTAHNECI
Harita Mühendisi

TAŞINMAZ BİLGİLERİ					Kullanım Türü	: Sanayi Alanı
Mahalle - Mevkii	Pafta No.	Ada No.	Parsel No.	Alanı (m2)	Yapı Nizamı	: Emsal
Başakpınar	K35D08A3-C	3206	4	2071.48	Kat Adedi	: Projesinde
Mer'i İmar Planı		İmar Adasına Ait Ek/ Kısıtlayıcı Plan Notu			Bina Yüksekliği	: On
Pafta Onama Tarihi	04/10/2019	Yoktur			Bina Derinliği	: Projesinde
Ölçek	1/1000				Bina Cephesi	: Projesinde
Su Basman Kotu	Proje Hazırlanırken Belirlenecektir.				Ön Bahçe Mesafesi	: Planda
Otopark Bölgesi	4. Bölgededir.				Komşu Mesafesi	: Üç
Jeolojik Etüd Durumu ve Rapor No...: Etütid:98 / (ÖA):2					Arka Bahçe Mesafesi	: Üç
Taks: Projede	Kaks/Emsal: 1035.740 m²		İnşaat Alanı :.....m²		Ticaret Kullanım Alanı :	

Açıklamalar ve Uygulama Esasları:

- 1) Bu İmar durumu yürürlükteki mevzuata göre düzenlenmiştir. İmar durumu ile yalnızca proje hazırlanabilir.
- 2) Bu belge talep üzerine hazırlanmış olup, İmar planında bir değişiklik olması halinde, her hangi bir hak iddia edilemez.
- 3) Jeolojik ve Zemin Etüd durum Raporlarına göre gerekli tedbirlerin alınması zorunludur.
- 4) Başakpınar Sanayi Uygulama İmar Planı ve Notları, K.B.B Plan Notları ve Planlı Alanlar İmar Yönetmeliği ve Ek Plan Notları geçerlidir.
- 5) Asma kat yapılamaz.

Tuncay TÜRKAN
Plan ve Proje Müdürü V.
04/08/2022

İMAR DURUM BELGESİ


T.C.
KAYSERİ TALAS BELEDİYESİ
PLAN VE PROJE MÜDÜRLÜĞÜ

İSİM.....: TALAS BELEDİYESİ

ADRES: -

Talas/KAYSERİ

.././20.. Tarihli yazıya istinaden düzenlenmiştir.

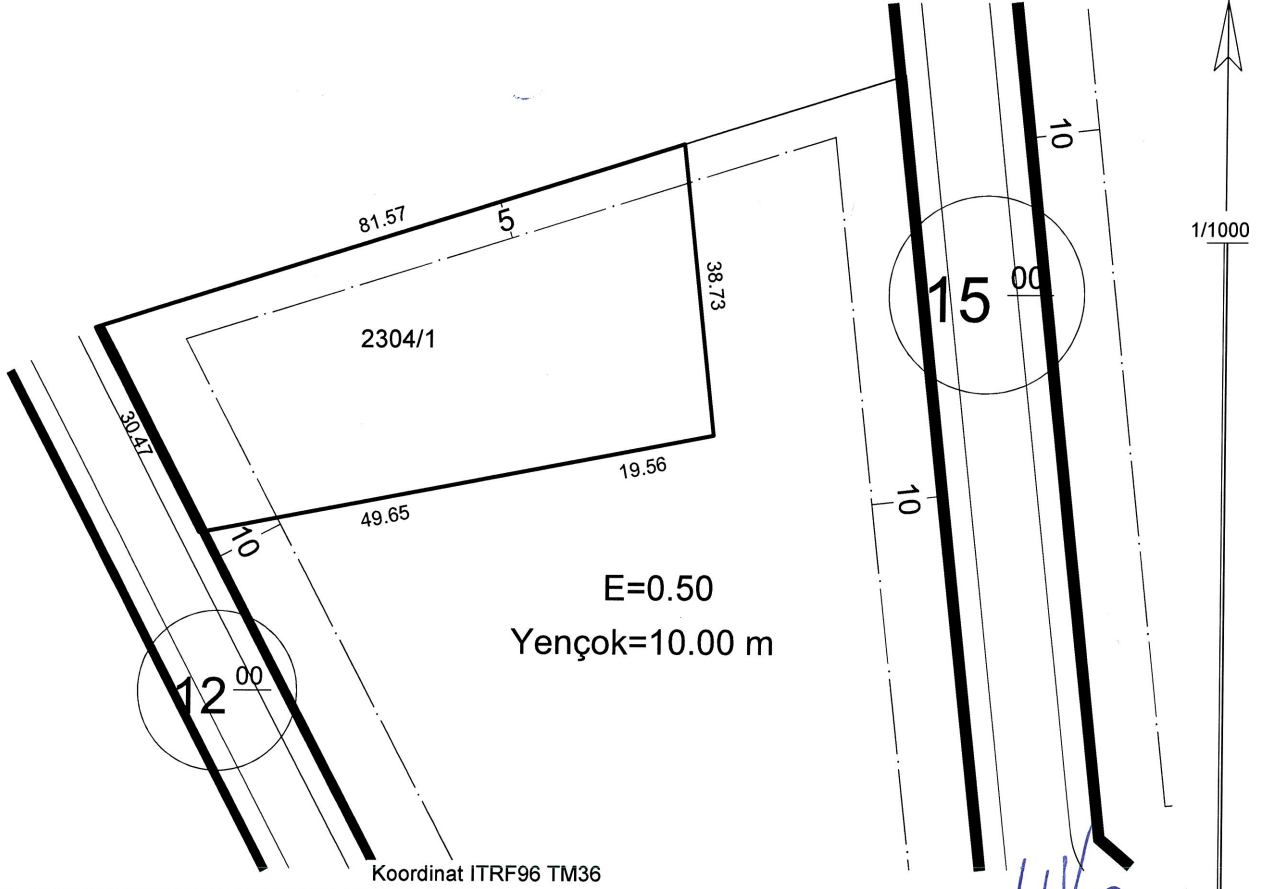

Hazırlayan

Ayşe ÇAVUŞ KIVANÇ
Harita Teknikeri

Kontrol Eden

Yusuf KARADAVUT
Harita Yük. Mühendisi

TAŞINMAZ BİLGİLERİ

Mahalle - Mevkii	Pafta No.	Ada No.	Parsel No.	Alanı (m2)	Yapı Nizamı	: Emsal
Başakpınar	K35D08A3-C	2304	1	2559.78	Kat Adedi	: Projesinde
Mer'i İmar Planı		İmar Adasına Ait Ek/ Kısıtlayıcı Plan Notu			Bina Yüksekliği	: On
Pafta Onama Tarihi	04/10/2019	Yoktur			Bina Derinliği	: Projesinde
Ölçek	1/1000				Bina Cephesi	: Projesinde
Su Basman Kotu	Proje Hazırlanırken Belirlenecektir.				Ön Bahçe Mesafesi	: Planda
Otopark Bölgesi	4. Bölgededir.				Komşu Mesafesi	: Üç
Jeolojik Etüd Durumu ve Rapor No...: Etütid:98 / (ÖA):2					Arka Bahçe Mesafesi	: Üç
Taks: Projede	Kaks/Emsal: 1279.890 m²		İnşaat Alanı :.....m²		Ticaret Kullanım Alanı :	

Açıklamalar ve Uygulma Esasları:

- 1) Bu İmar durumu yürürlükteki mevzuata göre düzenlenmiştir. İmar durumu ile yalnızca proje hazırlanabilir.
- 2) Bu belge talep üzerine hazırlanmış olup, İmar planında bir değişiklik olması halinde, her hangi bir hak iddia edilemez.
- 3) Jeolojik ve Zemin Etüd durum Raporlarına göre gerekli tedbirlerin alınması zorunludur.
- 4) Başakpınar Sanayi Uygulama İmar Planı ve Notları, K.B.B Plan Notları ve Planlı Alanlar İmar Yönetmeliği ve Ek Plan Notları geçerlidir.
- 5) Asma kat yapılabilir.


Tuncay TÜRKAN
Plan ve Proje Müdürü V.
27/10/2022

İMAR DURUM BELGESİ

T.C.
KAYSERİ TALAS BELEDİYESİ
PLAN VE PROJE MÜDÜRLÜĞÜ

İSİM.....: TALAS BELEDİYESİ
ADRES: -
Talas/KAYSERİ

.././20.. Tarihli yazıya istinaden düzenlenmiştir.

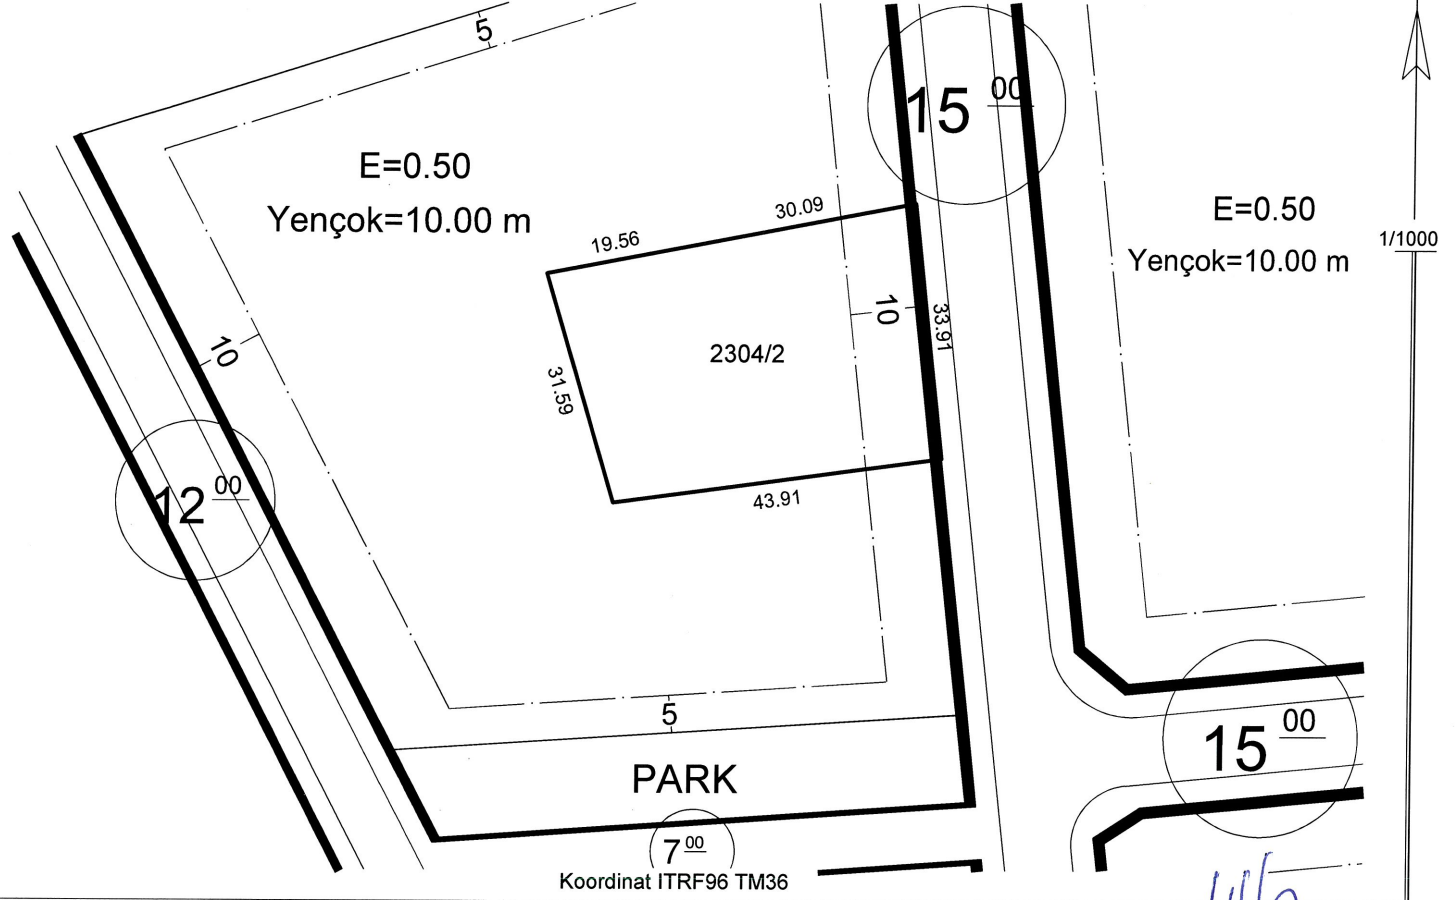

Hazırlayan

Ayşe ÇAVUŞ KIVANÇ
Harita Teknikeri

Kontrol Eden

Yusuf KARADAVUT
Harita Yük. Mühendisi

TAŞINMAZ BİLGİLERİ

Mahalle - Mevkii	Pafta No.	Ada No.	Parsel No.	Alanı (m2)	Yapı Nizamı	: Emsal
Başakpınar	K35D08A3-C	2304	2	1524.54	Kat Adedi	: Projesinde
Mer'i İmar Planı		İmar Adasına Ait Ek/ Kısıtlayıcı Plan Notu			Bina Yüksekliği	: On
Pafta Onama Tarihi	04/10/2019	Yoktur			Bina Derinliği	: Projesinde
Ölçek	1/1000				Bina Cephesi	: Projesinde
Su Basman Kotu	Proje Hazırlanırken Belirlenecektir.				Ön Bahçe Mesafesi	: Planda
Otopark Bölgesi	4. Bölgededir.				Komşu Mesafesi	: Üç
Jeolojik Etüd Durumu ve Rapor No...: Etütid:98 / (ÖA):2					Arka Bahçe Mesafesi	: Üç
Taks: Projede	Kaks/Emsal: 762.270 m²		İnşaat Alanı :.....m²		Ticaret Kullanım Alanı :	

Açıklamalar ve Uygulama Esasları:

- 1) Bu İmar durumu yürürlükteki mevzuata göre düzenlenmiştir. İmar durumu ile yalnızca proje hazırlanabilir.
- 2) Bu belge talep üzerine hazırlanmış olup, İmar planında bir değişiklik olması halinde, her hangi bir hak iddia edilemez.
- 3) Jeolojik ve Zemin Etüd durum Raporlarına göre gerekli tedbirlerin alınması zorunludur.
- 4) Başakpınar Sanayi Uygulama İmar Planı ve Notları, K.B.B Plan Notları ve Planlı Alanlar İmar Yönetmeliği ve Ek Plan Notları geçerlidir.
- 5) Asma kat yapılabilir.

Tuncay TÜRKAN
Plan ve Proje Müdürü V.


27/10/2022

İMAR DURUM BELGESİ

T.C.
KAYSERİ TALAS BELEDİYESİ
PLAN VE PROJE MÜDÜRLÜĞÜ

İSİM.....: TALAS BELEDİYESİ
ADRES: -
Talas/KAYSERİ

.././20.. Tarihli yazıya istinaden düzenlenmiştir.

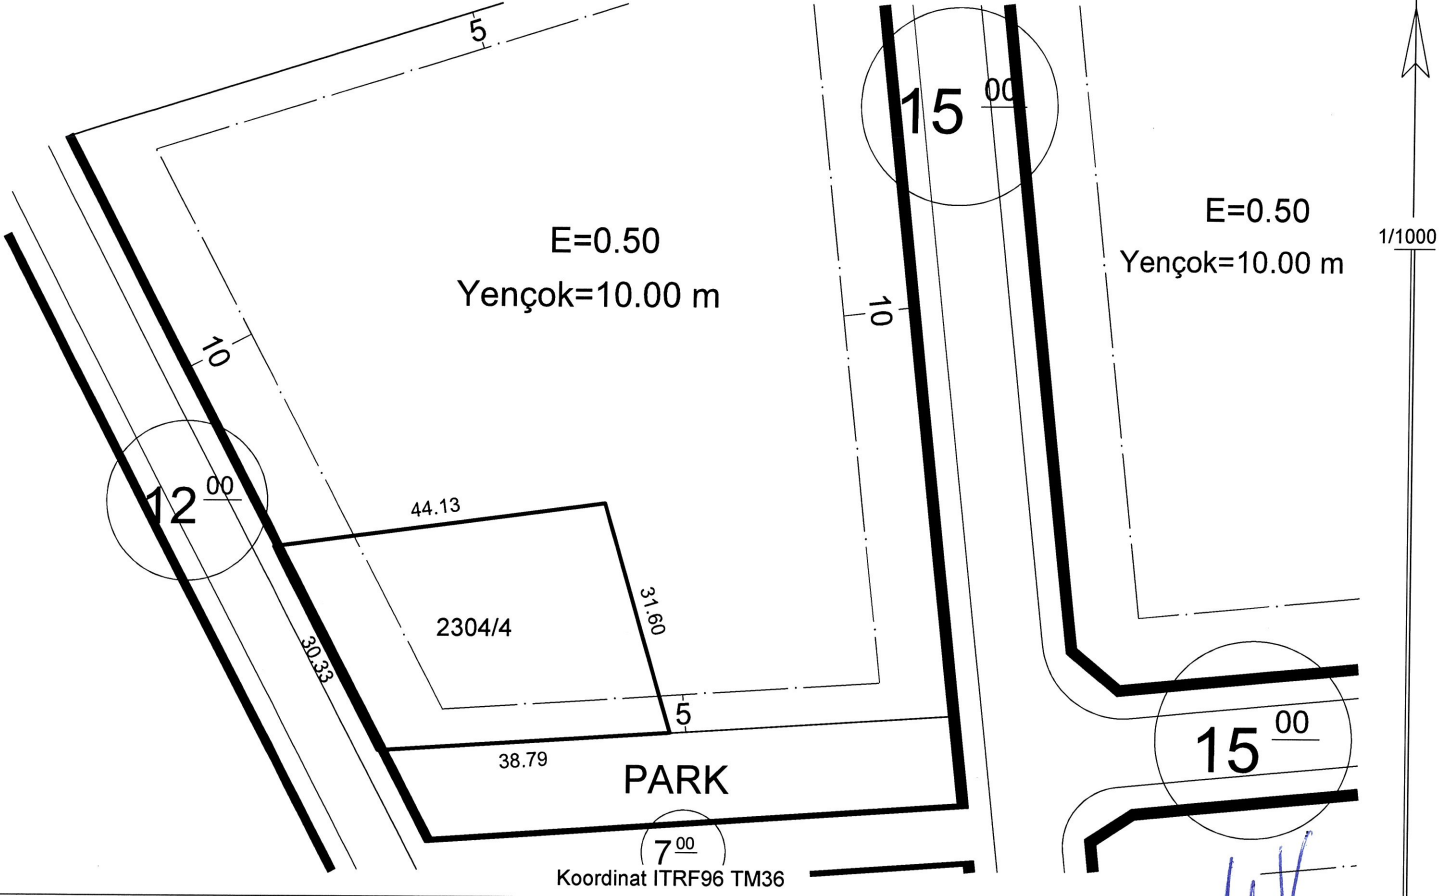

Koordinat ITRF96 TM36

Hazırlayan

Ayşe ÇAVUŞ KIVANÇ
Harita Teknikeri

Kontrol Eden

Yusuf KARADAĞUT
Harita Yük. Mühendisi

TAŞINMAZ BİLGİLERİ

Mahalle - Mevkii	Pafta No.	Ada No.	Parsel No.	Alanı (m2)	Yapı Nizamı	: Emsal
Başakpınar	K35D08A3-C	2304	4	1227.01	Kat Adedi	: Projesinde
Mer'i İmar Planı		İmar Adasına Ait Ek/ Kısıtlayıcı Plan Notu			Bina Yüksekliği	: On
Pafta Onama Tarihi	04/10/2019	Yoktur			Bina Derinliği	: Projesinde
Ölçek	1/1000				Bina Cephesi	: Projesinde
Su Basman Kotu	Proje Hazırlanırken Belirlenecektir.				Ön Bahçe Mesafesi	: Planda
Otopark Bölgesi	4. Bölgededir.				Komşu Mesafesi	: Üç
Jeolojik Etüd Durumu ve Rapor No...: Etütid:98 / (ÖA):2					Arka Bahçe Mesafesi	: Üç
Taks: Projede	Kaks/Emsal: 613.505 m²		İnşaat Alanı :.....m²		Ticaret Kullanım Alanı :	

Açıklamalar ve Uygulma Esasları:

- 1) Bu İmar durumu yürürlükteki mevzuata göre düzenlenmiştir. İmar durumu ile yalnızca proje hazırlanabilir.
- 2) Bu belge talep üzerine hazırlanmış olup, İmar planında bir değişiklik olması halinde, her hangi bir hak iddia edilemez.
- 3) Jeolojik ve Zemin Etüd durum Raporlarına göre gerekli tedbirlerin alınması zorunludur.
- 4) Başakpınar Sanayi Uygulama İmar Planı ve Notları, K.B.B Plan Notları ve Planlı Alanlar İmar Yönetmeliği ve Ek Plan Notları geçerlidir.
- 5) Asma kat yapılabilir.


Tuncay TÜRKAN
Plan ve Proje Müdürü V.
27/10/2022

İMAR DURUM BELGESİ

T.C.
KAYSERİ TALAS BELEDİYESİ
PLAN VE PROJE MÜDÜRLÜĞÜ

İSİM.....: TALAS BELEDİYESİ
ADRES: -
Talas/KAYSERİ

.././20.. Tarihli yazıya istinaden düzenlenmiştir.

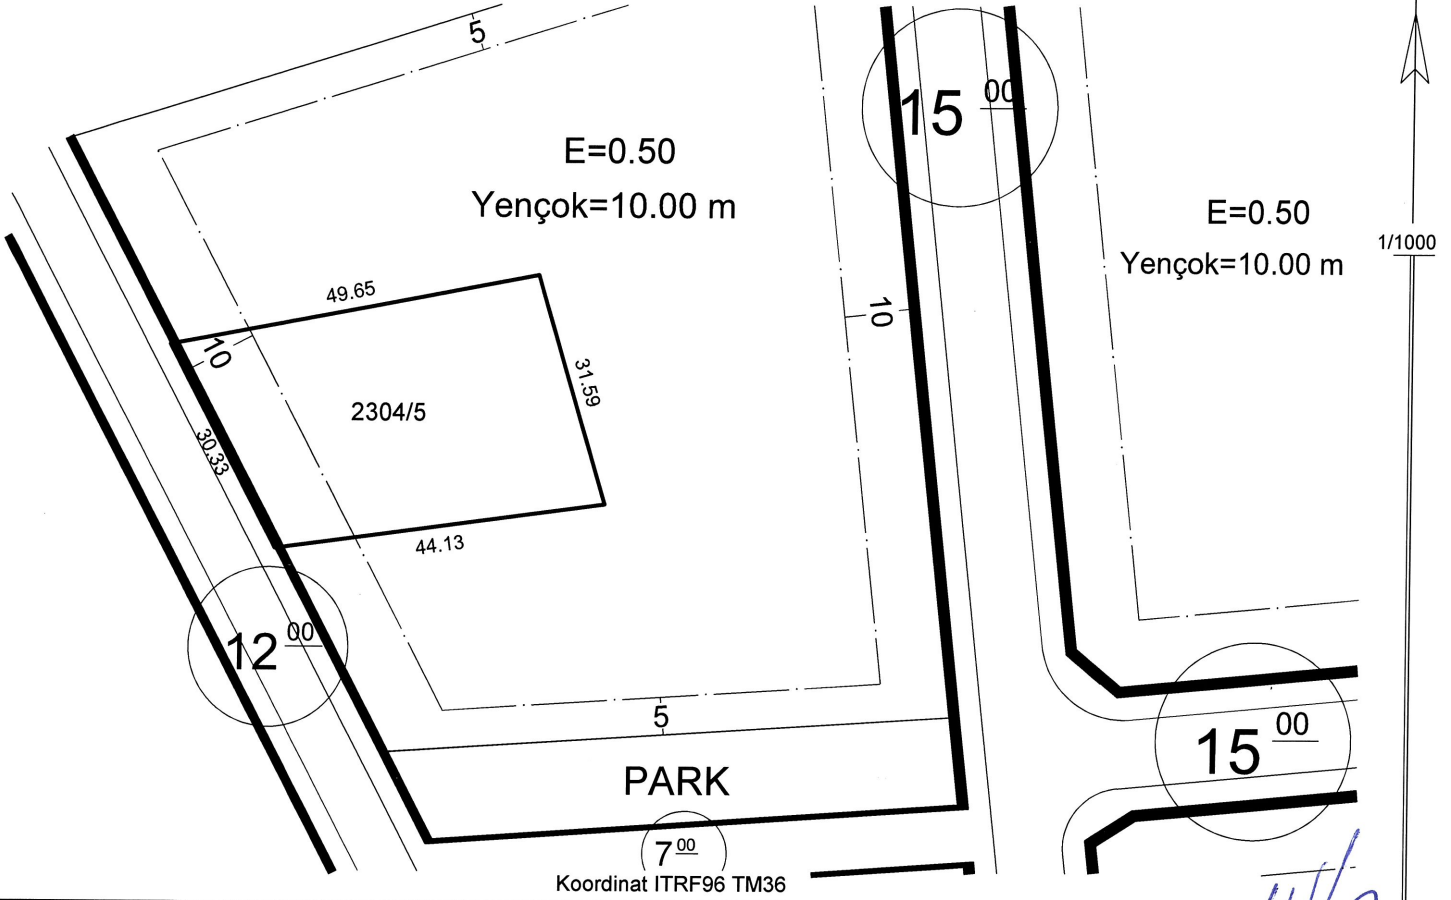

Hazırlayan

Ayşe ÇAVUŞ KIVANÇ
Harita Teknikeri

Kontrol Eden

Yusuf KARADAVUT
Harita Yük. Mühendisi

TAŞINMAZ BİLGİLERİ

Mahalle - Mevkii	Pafta No.	Ada No.	Parsel No.	Alanı (m2)	Yapı Nizamı	: Emsal
Başakpınar	K35D08A3-C	2304	5	1409.71	Kat Adedi	: Projesinde
Mer'i İmar Planı		İmar Adasına Ait Ek/ Kısıtlayıcı Plan Notu			Bina Yüksekliği	: On
Pafta Onama Tarihi	04/10/2019	Yoktur			Bina Derinliği	: Projesinde
Ölçek	1/1000				Bina Cephesi	: Projesinde
Su Basman Kotu	Proje Hazırlanırken Belirlenecektir.				Ön Bahçe Mesafesi	: Planda
Otopark Bölgesi	4. Bölgededir.				Komşu Mesafesi	: Üç
Jeolojik Etüd Durumu ve Rapor No...: Etütid:98 / (ÖA):2					Arka Bahçe Mesafesi	: Üç
Taks: Projede	Kaks/Emsal: 704.855 m²		İnşaat Alanı :.....m²		Ticaret Kullanım Alanı :	

Açıklamalar ve Uygulma Esasları:

- 1) Bu İmar durumu yürürlükteki mevzuata göre düzenlenmiştir. İmar durumu ile yalnızca proje hazırlanabilir.
- 2) Bu belge talep üzerine hazırlanmış olup, İmar planında bir değişiklik olması halinde, her hangi bir hak iddia edilemez.
- 3) Jeolojik ve Zemin Etüd durum Raporlarına göre gerekli tedbirlerin alınması zorunludur.
- 4) Başakpınar Sanayi Uygulama İmar Planı ve Notları, K.B.B Plan Notları ve Planlı Alanlar İmar Yönetmeliği ve Ek Plan Notları geçerlidir.
- 5) Asma kat yapılabilir.

Tuncay TÜRKAN
Plan ve Proje Müdürü V.

27/10/2022