

	TALAS BELEDİYESİ	DOKÜMAN NO:	FRM.211
		YAYIN TARİHİ:	01.04.2023
	İHALE DOSYASI ALINDI BELGESİ	REVİZYON NO:	00
		REVİZYON TAR:	-
		SAYFA NO:	1 / 1

İhale İlan Numarası : www.ilan.gov.tr (ILN01813447)
İlan Sıra No :
İsteklinin Adı Soyadı/Unvanı :
İşin/ihalenin adı : Satış
İhale tarih ve saati : 26.04.2023 Çarşamba günü, Saat 14:00
İhale dosyasının [verildiği/postadan alındığı] tarih ve saat : .../.../..... günü, Saat ...:.....

Yok	Var	Var, İnce- lene- cek	Dosya içeriğindeki belgeler	
			[] Gerçek Kişi	[] Tüzel Kişi
			Nüfus cüzdan fotokopisi	Tüzel kişilik; [] Şirket ise şirket ortaklarının isimlerini belirtir Ticaret Sicil Gazetesi veya Oda Kayıt Belgesi [] Vakıf ise vakıf senedi, [] Dernek ise dernek ana tüzüğü, [] Kooperatif ise ilgili makamdan alınan kayıt/tescil belgesi [] Diğer
			Tebliğat için kanuni ikametgâh adresini gösterir belge	Tebliğat için Türkiye’de adres beyanı
			İhaleye iştirak edecek olanın imza beyanı	İhaleye iştirak edecek olanın imza beyanı ve yetki belgesi
			Taahhütname	
			Onaylı Şartname	
			Ortak girişim beyannamesi (Varsa)	
			Geçici teminat mektubu/makbuzu	
			Borcu Yoktur yazısı	
			Dosya alındı makbuzu	
			Özel şartlarda aranan diğer belgeler (Varsa)	

[.....]’na ait ihale istek dosyası / zarfı ile, yukarıda belirtilen tabloda işaretlenen belgeler ihale komisyonunca incelenmek üzere dosya içerisinde istekli sıra numarası verilerek teslim alınmıştır. İhale dosyasında sunulan belgeler üzerinde komisyonun veya idarenin ayrıntılı olarak incelenmesinde yürürlüğü ve geçerliliği üzerinde ihale tarihinden önce değişiklik yapıldığının tespit edilmesi halinde şartname ve 2886 sayılı yasanın ilgili hükümleri gereğince işlem yapılır.

Teslim Alan İdare Yetkilisinin

İMZA BEYANNAMESİ

Talas Belediyesinde yapacağım her türlü işlemlerde aşağıda örnekleri bulunan imzama kullanacağımı, imzamın beni her bakımdan sorumlu kılacağını beyan eder, onaylanmasını talep ederim./...../2023

(Kendi el yazısıyla)

Adı Soyadı

T.C. Kimlik No.

Telefonu

İmza	İmza	İmza

Yukarıda Adı, Soyadı, T.C. Kimlik No.su bulunan ve okur yazar olduğunu söyleyen şahsın bilgilerinin ilgili kişiye ait olduğunu ve evrakın huzurumda imzalandığını onaylarım.

..../...../2023

Onay

T A A H H Ü T N A M E

TALAS BELEDİYE BAŞKANLIĞINA

Talas Belediyesinin/....20.... tarihli ihalesine katılmak için dosyasını aldığım taşınmazı yerinde gördüm / taşınmazla ilgili projeleri inceledim / gerekli teknik bilgileri edindim. İhale edilen taşınmaz bilgilerine ilişkin herhangi bir tereddüdüm bulunmamaktadır.

İhale için istenen belgeler kapsamında 2886 sayılı Devlet İhale Kanunu'nun ilgili maddeleri gereğince ihale dışı bırakılma sebeplerinden herhangi birini taşımadığımı beyan ve taahhüt ederim.

...../...../20...

Adı - Soyadı – İmza

SATIŞ ŞARTNAMESİ I-GENEL ŞARTLAR

MADDE 1-

Satışı yapılacak taşınmazın:

İlan Sıra No	Mahalle / Köy	Ada	Parsel	Yüzölçümü (m ²)	Cinsi	Muhammen Bedel	Geçici Teminat Bedeli (%3)
1	Reşadiye	3551	9	621,74	Konut Arsası	2.500.000,00	75.000,00
2	Reşadiye	3546	5	531,28	Konut Arsası	2.200.000,00	66.000,00
3	Reşadiye	3546	6	534,35	Konut Arsası	2.200.000,00	66.000,00
4	Reşadiye	3546	7	536,70	Konut Arsası	2.200.000,00	66.000,00

Sınırları : İmar çapındadır.

Niteliği : Rezerv yapı alanında yer alan konut arsası.

MADDE 2- Yukarıda tapu kaydı, niteliği ve diğer özellikleri belirtilen; taşınmazlar 26.04.2023 Çarşamba günü saat 14:00'de başlayacak ve sırayla devam edecek ihaleyle satılacaktır.

MADDE 3- İhale, Yenidoğan Mahallesi Pazar Caddesi No:10 Talas adresinde bulunan Talas Belediye Meclis Salonunda, 2886 sayılı Devlet İhale Kanunu hükümleri çerçevesinde 2886 sayılı Kanun'un 45'nci maddesi uyarınca açık teklif usulü ile yapılacaktır.

MADDE 4- Taşınmazın tahmin edilen bedeli ve geçici teminat tutarı yukarıdaki tabloda hizalarında belirtilmiştir.

MADDE 5- İhaleye katılabilmek için; 8/9/1983 tarihli ve 2886 sayılı Devlet İhale Kanunu ve Hazine Taşınmazlarının İdaresi Hakkında Yönetmelikte belirtilen niteliklere haiz olmak ve anılan Kanun ve Yönetmelikte açıklanan biçimde teklifte bulunmak, geçici teminatı yatırmak şarttır.

MADDE 6- İhale komisyonu, gerekçesini kararda belirtmek suretiyle ihaleyi yapıp yapmamakta serbesttir. Komisyonların ihaleyi yapmama kararına itiraz edilemez.

MADDE 7- İhale komisyonları tarafından alınan ihale kararları ita amirlerince, karar tarihinden itibaren en geç onbeş iş günü içinde onaylanır veya iptal edilir. İta amirlerince karar iptal edilirse ihale hükümsüz sayılır.

İta amirlerince onaylanan ihale kararları, onaylandığı günden itibaren en geç beş işgünü içinde, müşteriye veya vekiline imzası alınmak suretiyle elden veya iadeli taahhütlü mektupla tebliğ edilir.

2886 sayılı Devlet İhale Kanununun 31 inci veya 76'ncı maddelerine göre onaylanan ihale kararının yukarıda açıklanan şekilde tebliğinden itibaren on beş gün içinde müşteri ihale bedelini peşin ödeyebileceği gibi, Bakanlıkça belirlenecek parasal sınırlar dikkate alınarak taksitle de ödeyebilir.

Peşin ödeme halinde, muhammen bedelin altına düşmeyecek şekilde satış bedeli üzerinden yüzde yirmi indirim uygulanacak olup müşteri bu süre içerisinde ihale bedelini yatırmak, varsa ihale ile ilgili diğer giderleri ödemek zorundadır. Bu zorunluluklara uyulmadığı takdirde protesto çekmeye ve hüküm almaya gerek kalmaksızın ihale bozulur ve geçici teminat Hazineye irat kaydedilir. Satış bedelinin tamamının ödenmesinden sonra müşteri, taşınmazı adına tescil ettirmek zorundadır. Aksi takdirde, meydana gelecek hasar, zarar, fuzuli işgal ve diğer sebeplerle idareden bir talepte bulunamaz.

Müşteri, taksitle ödeme talebinde bulunduğu takdirde; sözleşme düzenlemek suretiyle ihale bedelinin dörtte birini peşin, kalanını en fazla on iki aya kadar, taksitlerle ve hesaplanacak kanuni faizi ile birlikte yatırmak zorundadır.

Taksitle ödeme halinde, satış bedelinin tamamı ödenmeden tapuda ferağ verilmez. Ancak, taksit tutarlarını ve kanuni faizlerini karşılayacak miktarda kesin ve süresiz banka teminat mektubu verilmesi veya satışı yapılan taşınmazın üzerinde 22/11/2001 tarihli ve 4721 sayılı Türk Medeni Kanunu hükümleri uyarınca Hazine lehine kanuni ipotek tesis edilmesi halinde, taşınmaz alıcısı adına devredilir.

Müşterinin sözleşme hükümlerine uymaması durumunda, sözleşmenin feshedileceği bildirilir. Tebligata rağmen borcun ödenmemesi halinde, taşınmaz Hazine mülkiyetinde ise sözleşme feshedilerek, geçici teminat olarak belirlenmiş tutar, Hazineye irat kaydedilir ve satış bedeli olarak tahsil edilen tutarlardan mahsup edilerek kalanı faizsiz olarak alıcıya aynen iade edilir. Taşınmaz, banka teminat mektubu veya ipotek tesis edilerek alıcı adına tescil edilmiş ise teminat mektubu veya ipotek paraya çevrilerek, kalan borç faizi ile birlikte tahsil edilir.

İdare de bu süre içinde ferağ işlemlerini tamamlamak, şartnamede belirtilen sınır ve niteliğe göre satılan taşınmazı müşteriye teslim etmekle yükümlüdür.

MADDE 8- Taşınmazın fuzuli işgal altında bulunması halinde; Hazine, fuzuli şağili bu taşınmazdan tahliye için hiç bir sorumluluk yüklenmez ve müşteri bunu Hazineden isteyemez. Taşınmaz, işgal edilmiş hali ile alıcı adına idarece tescil ettirilmek suretiyle mahallinde satışı yapan idare yetkilileri ile alıcı arasında bir tutanak düzenlenerek alıcıya teslim edilir. Taşınmaz ile birlikte satışa konu muhdesat varsa teslim tutanağında bunlar da ayrı ayrı belirtilir.

MADDE 9- İhtilafların çözüm yeri Kayseri icra daireleri ve mahkemelerdir.

II- ÖZEL ŞARTLAR

MADDE 10- İhale konusu taşınmazın mülkiyeti Hazineye ait olup Çevre Şehircilik ve İklim Değişikliği Bakanlığının (Altyapı ve Kentsel Dönüşüm Hizmetleri Genel Müdürlüğü) 17.08.2022 tarihli ve 4358177 sayılı Olur'u ile 6306 sayılı Kanun kapsamındaki alanlarda yapılacak dönüşüm uygulamalarında kullanılmak üzere Talas Belediye Başkanlığı geçici olarak yetkilendirilmiştir.

Satış bedelinin tamamının ödenmesini müteakip tapu devri Millî Emlak Müdürlüğü tarafından gerçekleştirilecektir.

MADDE 11-

"Bu şartnamedeki yazılı hususları olduğu gibi kabul ve taahhüt ederim. Her çeşit tebligat, aşağıdaki adresime yapılabilir."

...../...../2023

TALAS BELEDİYESİ

İsmail GÜNGÖR

Belediye Başkanı a.

Belediye Başkan Yrd.


ALICI



İMAR DURUM BELGESİ

1

T.C. KAYSERİ TALAS BELEDİYESİ PLAN VE PROJE MÜDÜRLÜĞÜ	İSİM.....: MALİYE HAZİNESİ ADRES: - Talas/KAYSERİ
..../20.. Tarihli yazıya istinaden düzenlenmiştir.	

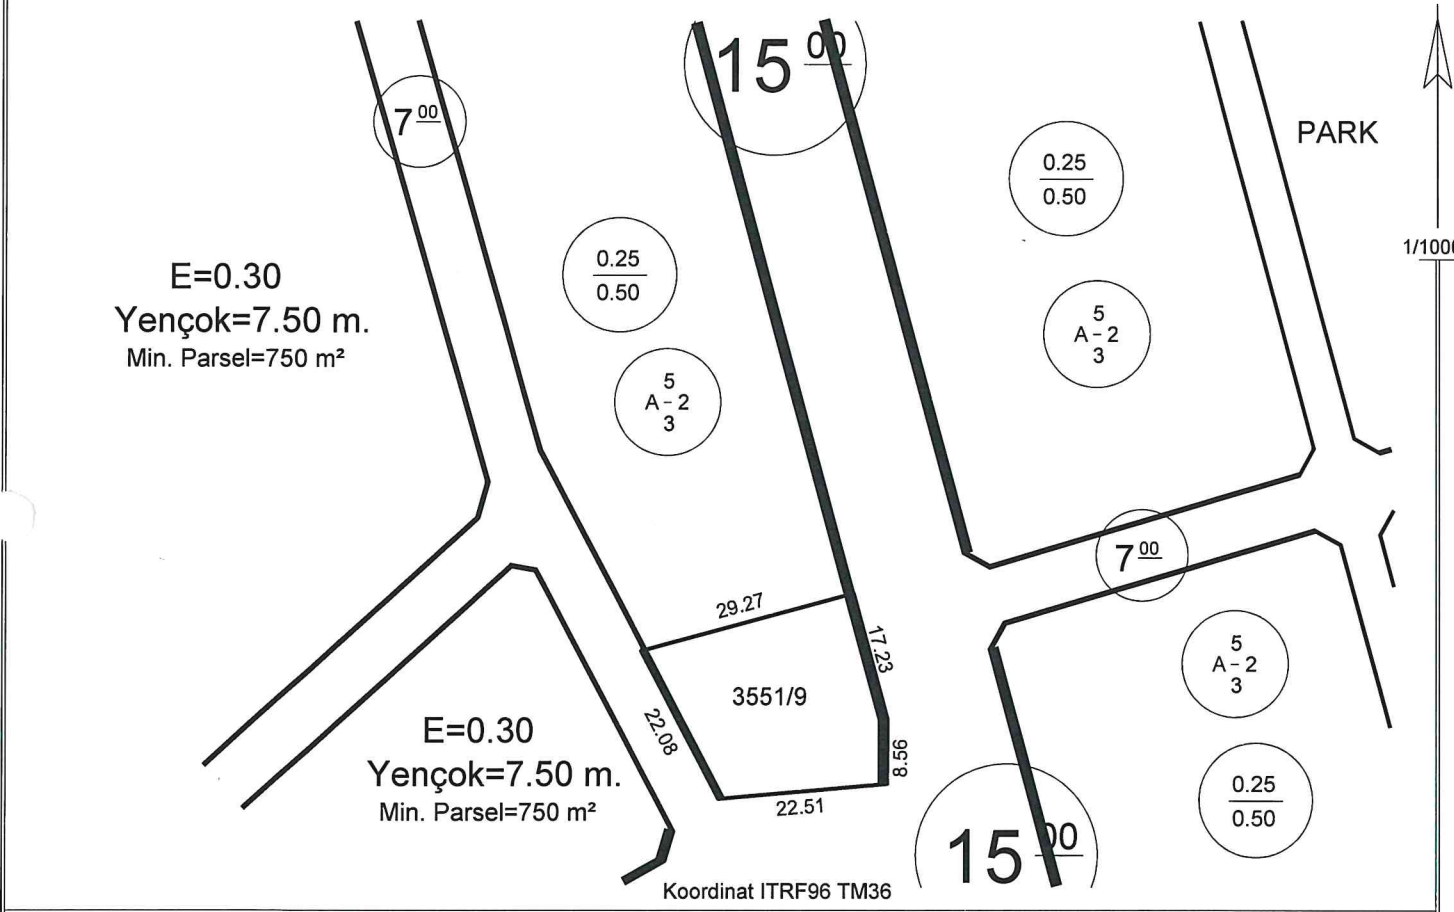

Hazırlayan Ayşe ÇAVUŞ KIVANÇ Harita Teknikeri	Kontrol Eden Yavuz KÜTAHNECI Harita Mühendisi
--	--

TAŞINMAZ BİLGİLERİ					Kullanım Türü
Mahalle - Mevkii	Pafta No.	Ada No.	Parsel No.	Alanı (m2)	: Konut
Reşadiye	K35D07D3B	3551	9	621.74	: Ayırık
Mer'i İmar Planı	İmar Adasına Ait Ek/ Kısıtlayıcı Plan Notu			Bina Yüksekliği
Pafta Onama Tarihi	29/09/2022	Yoktur			: Projesinde
Ölçek	1/1000				Bina Cephesi
Su Basman Kotu	Proje Hazırlanırken Belirlenecektir.				: Beş
Otopark Bölgesi	4. Bölgededir.				Komşu Mesafesi
Jeolojik Etüd Durumu ve Rapor No...: Etütid:282 / (UA)					: Üç
Taks:155.435 m²	Kaks/Emsal: 310.870 m²	İnşaat Alanı :.....m²		Ticaret Kullanım Alanı	:

Açıklamalar ve Uygulma Esasları:

- Bu İmar durumu yürürlükteki mevzuata göre düzenlenmiştir. İmar durumu ile yalnızca proje hazırlanabilir.
- Bu belge talep üzerine hazırlanmış olup, İmar planında bir değişiklik olması halinde, her hangi bir hak iddia edilemez.
- Jeolojik ve Zemin Etüd durum Raporlarına göre gerekli tedbirlerin alınması zorunludur.
- Reşadiye ve Çevresi 1/1000 Ölçekli İlave Revizyon Uygulama İmar Plan Notları ve Lejantı dışında K.B.B. ve Planlı Alanlar İmar Yönetmeliği ve Ek Plan Notları hükümleri geçerlidir.


Tuncay TÜRKAN
Plan ve Proje Müdürü V.
10/04/2023


İMAR DURUM BELGESİ

2

T.C.
KAYSERİ TALAS BELEDİYESİ
PLAN VE PROJE MÜDÜRLÜĞÜ

İSİM.....: MALİYE HAZİNESİ
ADRES: :
Talas/KAYSERİ.....

.././20.. Tarihli yazıya istinaden düzenlenmiştir.

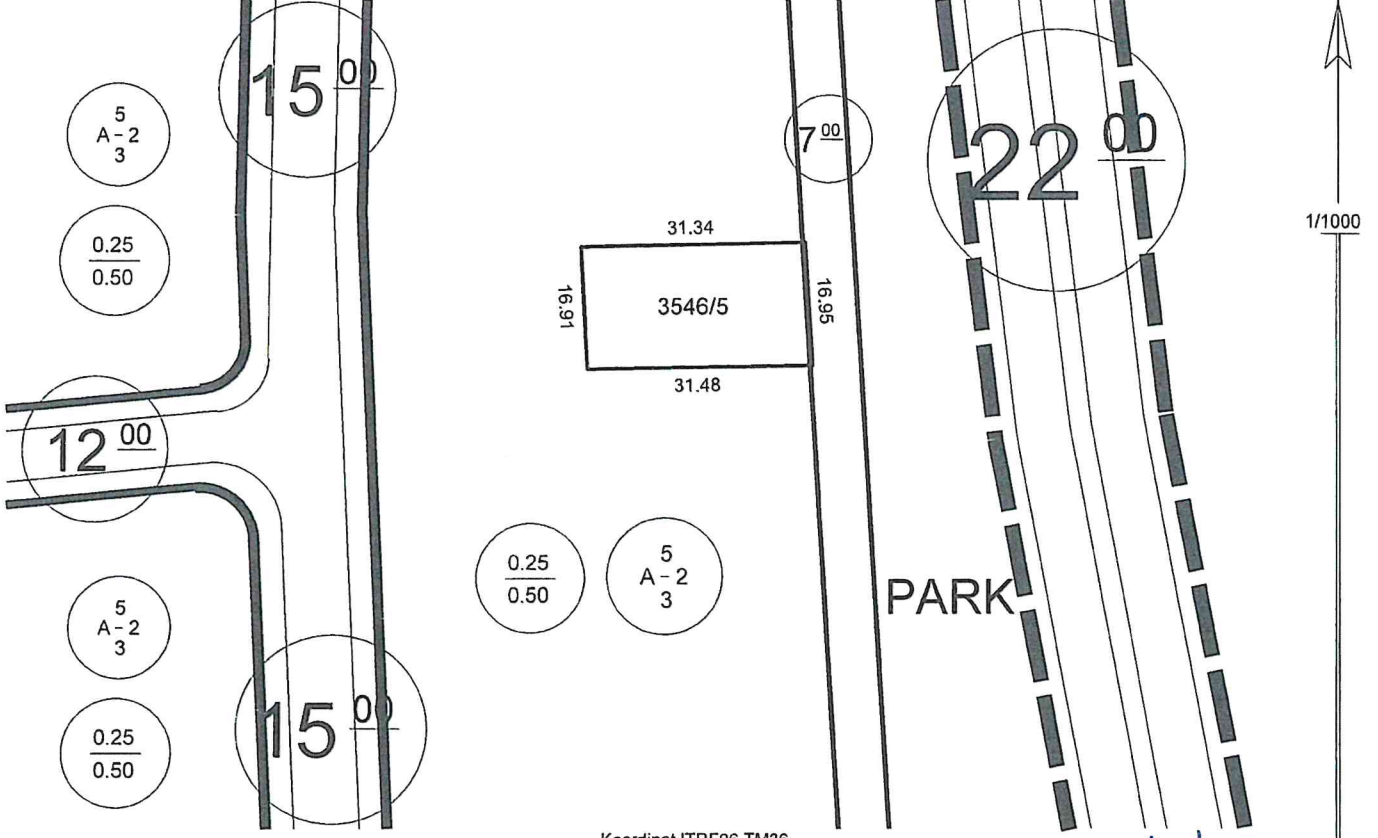

Koordinat ITRF96 TM36

Hazırlayan
Ayşe ÇAVUŞ KIVANÇ
Harita Teknikeri

Kontrol Eden
Yusuf KARADAVUT
Harita Yükü Mühendisi

TAŞINMAZ BİLGİLERİ

Kullanım Türü : Konut

Mahalle - Mevkii	Pafta No.	Ada No.	Parsel No.	Alanı (m2)	Yapı Nizamı
Reşadiye	K35D07D3B	3546	5	531.28	Kat Adedi : İki
Mer'i İmar Planı	İmar Adasına Ait Ek/ Kısıtlayıcı Plan Notu			Bina Yüksekliği : Projesinde
Pafta Onama Tarihi	13/08/2020	Yoktur			Bina Derinliği : Projesinde
Ölçek	1/1000				Bina Cephesi : Projesinde
Su Basman Kotu	Proje Hazırlanırken Belirlenecektir.				Ön Bahçe Mesafesi : Beş
Otopark Bölgesi	4. Bölgededir.				Komşu Mesafesi : Üç
Jeolojik Etüd Durumu ve Rapor No...: Etütid:282 / (UA)					Arka Bahçe Mesafesi : Üç
Taks: 132.820 m ²	Kaks/Emsal: 265.640 m ²	İnşaat Alanı :m ²		Ticaret Kullanım Alanı :	

Açıklamalar ve Uygulma Esasları:

- 1) Bu İmar durumu yürürlükteki mevzuata göre düzenlenmiştir. İmar durumu ile yalnızca proje hazırlanabilir.
- 2) Bu belge talep üzerine hazırlanmış olup, İmar planında bir değişiklik olması halinde, her hangi bir hak iddia edilemez.
- 3) Jeolojik ve Zemin Etüd durum Raporlarına göre gerekli tedbirlerin alınması zorunludur.
- 4) Erciyes Uygulama İmar Plan Notları ve Lejantı dışında K.B.B. ve Planlı Alanlar İmar Yönetmeliği ve Ek Plan Notları hükümleri geçerlidir.

(Signature)

Tuncay TÜRKAN
Plan ve Proje Müdürü V.
22/08/2022


İMAR DURUM BELGESİ

3

T.C.
KAYSERİ TALAS BELEDİYESİ
PLAN VE PROJE MÜDÜRLÜĞÜ

İSİM.....: MALİYE HAZİNESİ
ADRES: -
Talas/KAYSERİ

.././20.. Tarihli yazıya istinaden düzenlenmiştir.

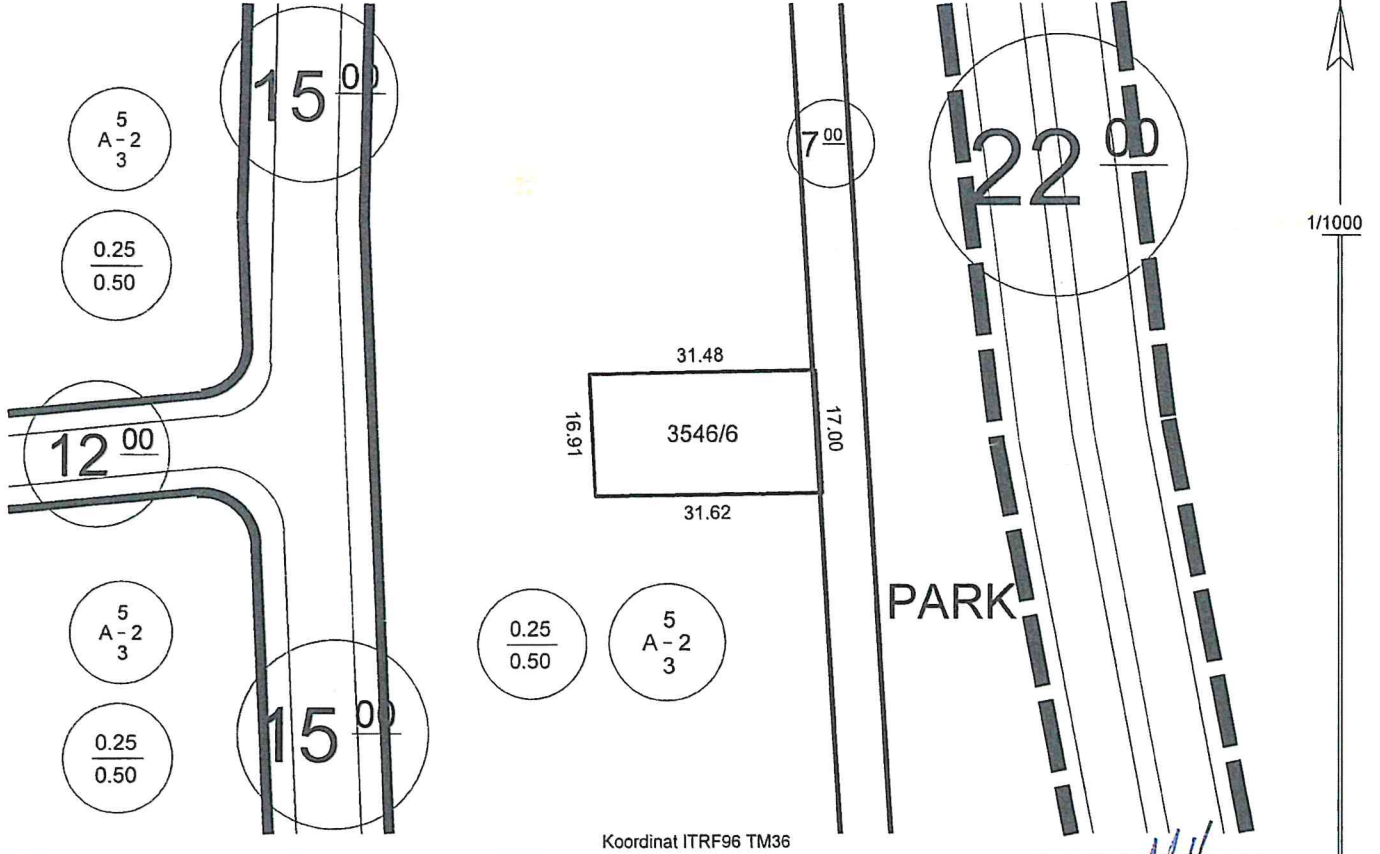

Koordinat ITRF96 TM36

1/1000

Hazırlayan

Ayşe ÇAVUŞ KIVANÇ
Harita Teknikeri

Kontrol Eden

Yusuf KARADAVUT
Harita Yük. Mühendisi

TAŞINMAZ BİLGİLERİ

Kullanım Türü : Konut

Mahalle - Mevkii	Pafta No.	Ada No.	Parsel No.	Alanı (m2)	Yapı Nizamı
Reşadiye	K35D07D3B	3546	6	534.35	Kat Adedi : İki
Mer'i İmar Planı	İmar Adasına Ait Ek/ Kısıtlayıcı Plan Notu			Bina Yüksekliği : Projesinde
Pafta Onama Tarihi	13/08/2020	Yoktur			Bina Derinliği : Projesinde
Ölçek	1/1000				Bina Cephesi : Projesinde
Su Basman Kotu	Proje Hazırlanırken Belirlenecektir.				Ön Bahçe Mesafesi : Beş
Otopark Bölgesi	4. Bölgededir.				Komşu Mesafesi : Üç
Jeolojik Etüd Durumu ve Rapor No...: Etütid:282 / (UA)					Arka Bahçe Mesafesi : Üç
Taks:133.587 m ²	Kaks/Emsal: 267.175 m ²	İnşaat Alanı :m ²		Ticaret Kullanım Alanı :	

Açıklamalar ve Uygulma Esasları:

- 1) Bu İmar durumu yürürlükteki mevzuata göre düzenlenmiştir. İmar durumu ile yalnızca proje hazırlanabilir.
- 2) Bu belge talep üzerine hazırlanmış olup, İmar planında bir değişiklik olması halinde, her hangi bir hak iddia edilemez.
- 3) Jeolojik ve Zemin Etüd durum Raporlarına göre gerekli tedbirlerin alınması zorunludur.
- 4) Erciyes Uygulama İmar Plan Notları ve Lejanti dışında K.B.B. ve Planlı Alanlar İmar Yönetmeliği ve Ek Plan Notları hükümleri geçerlidir.



Tuncay TÜRKAN
Plan ve Proje Müdürü V.
22/08/2022


İMAR DURUM BELGESİ

T.C.
KAYSERİ TALAS BELEDİYESİ
PLAN VE PROJE MÜDÜRLÜĞÜ

İSİM.....: MALİYE HAZİNESİ
ADRES:
Talas/KAYSERİ.....

4

.././20.. Tarihli yazıya istinaden düzenlenmiştir.

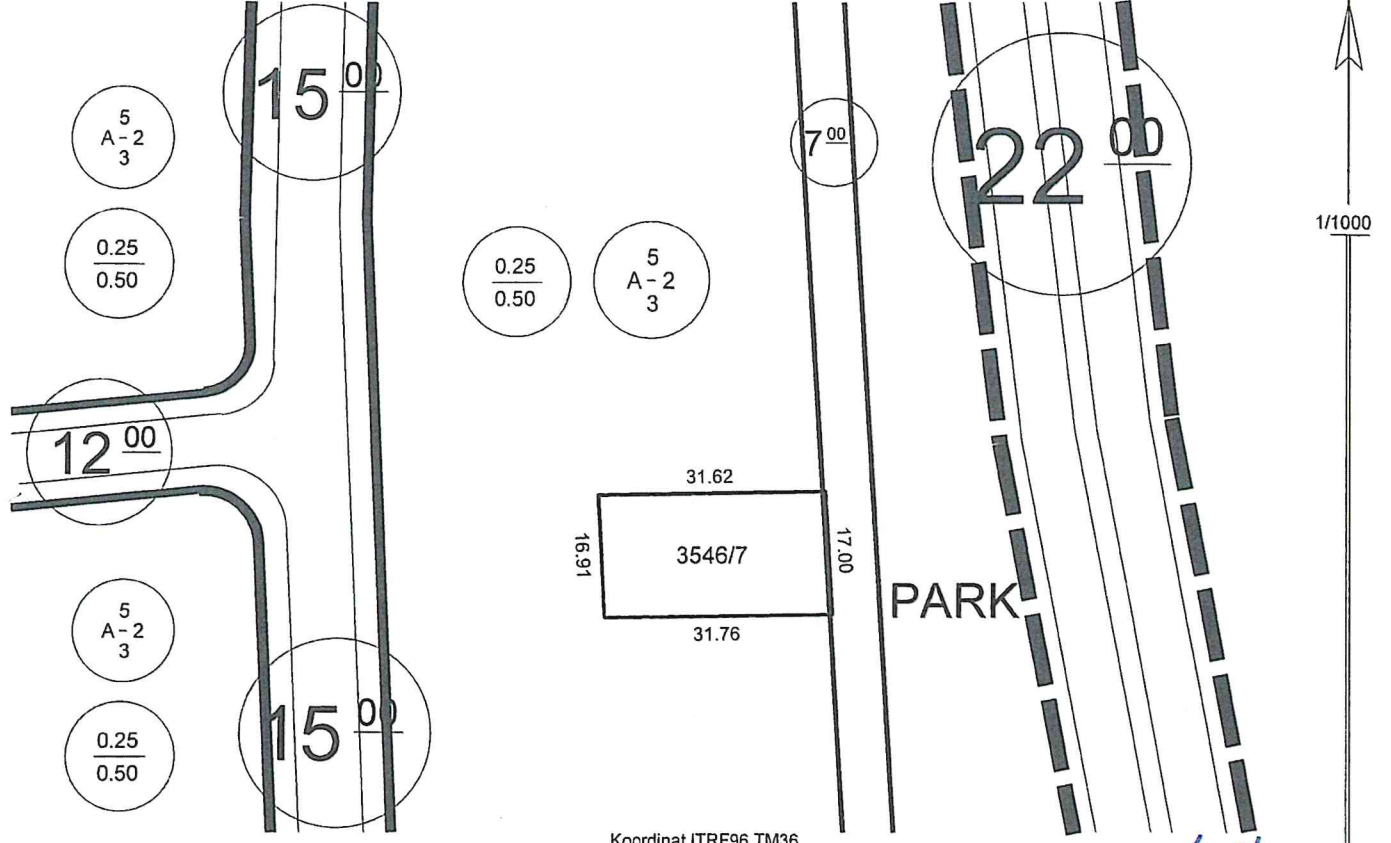

Koordinat ITRF96 TM36

1/1000

Hazırlayan

Ayşe ÇAVUŞ KIVANÇ
Harita Teknikeri

Kontrol/Eden

Yusuf KARADAVUT
Harita Yük. Mühendisi

TAŞINMAZ BİLGİLERİ


Kullanım Türü : Konut



Mahalle - Mevkii	Pafta No.	Ada No.	Parsel No.	Alanı (m2)	Yapı Nizamı
Reşadiye	K35D07D3B	3546	7	536.70	Kat Adedi : İki
Mer'i İmar Planı	İmar Adasına Ait Ek/ Kısıtlayıcı Plan Notu			Bina Yüksekliği : Projesinde
Pafta Onama Tarihi	13/08/2020	Yoktur			Bina Derinliği : Projesinde
Ölçek	1/1000				Bina Cehesi : Projesinde
Su Basman Kotu	Proje Hazırlanırken Belirlenecektir.				Ön Bahçe Mesafesi : Beş
Otopark Bölgesi	4. Bölgededir.				Komşu Mesafesi : Üç
Jeolojik Etüd Durumu ve Rapor No...: Etütid:282 / (UA)					Arka Bahçe Mesafesi : Üç
Taks:134.175 m ²	Kaks/Emsal: 268.350 m ²	İnşaat Alanı :.....m ²		Ticaret Kullanım Alanı :	

Açıklamalar ve Uygulma Esasları:

- 1) Bu İmar durumu yürürlükteki mevzuata göre düzenlenmiştir. İmar durumu ile yalnızca proje hazırlanabilir.
- 2) Bu belge talep üzerine hazırlanmış olup, İmar planında bir değişiklik olması halinde, her hangi bir hak iddia edilemez.
- 3) Jeolojik ve Zemin Etüt durum Raporlarına göre gerekli tedbirlerin alınması zorunludur.
- 4) Erciyes Uygulama İmar Plan Notları ve Lejantı dışında K.B.B. ve Planlı Alanlar İmar Yönetmeliği ve Ek Plan Notları hükümleri geçerlidir.

Tuncay TÜRKAN
Plan ve Proje Müdürü V.
22/08/2022

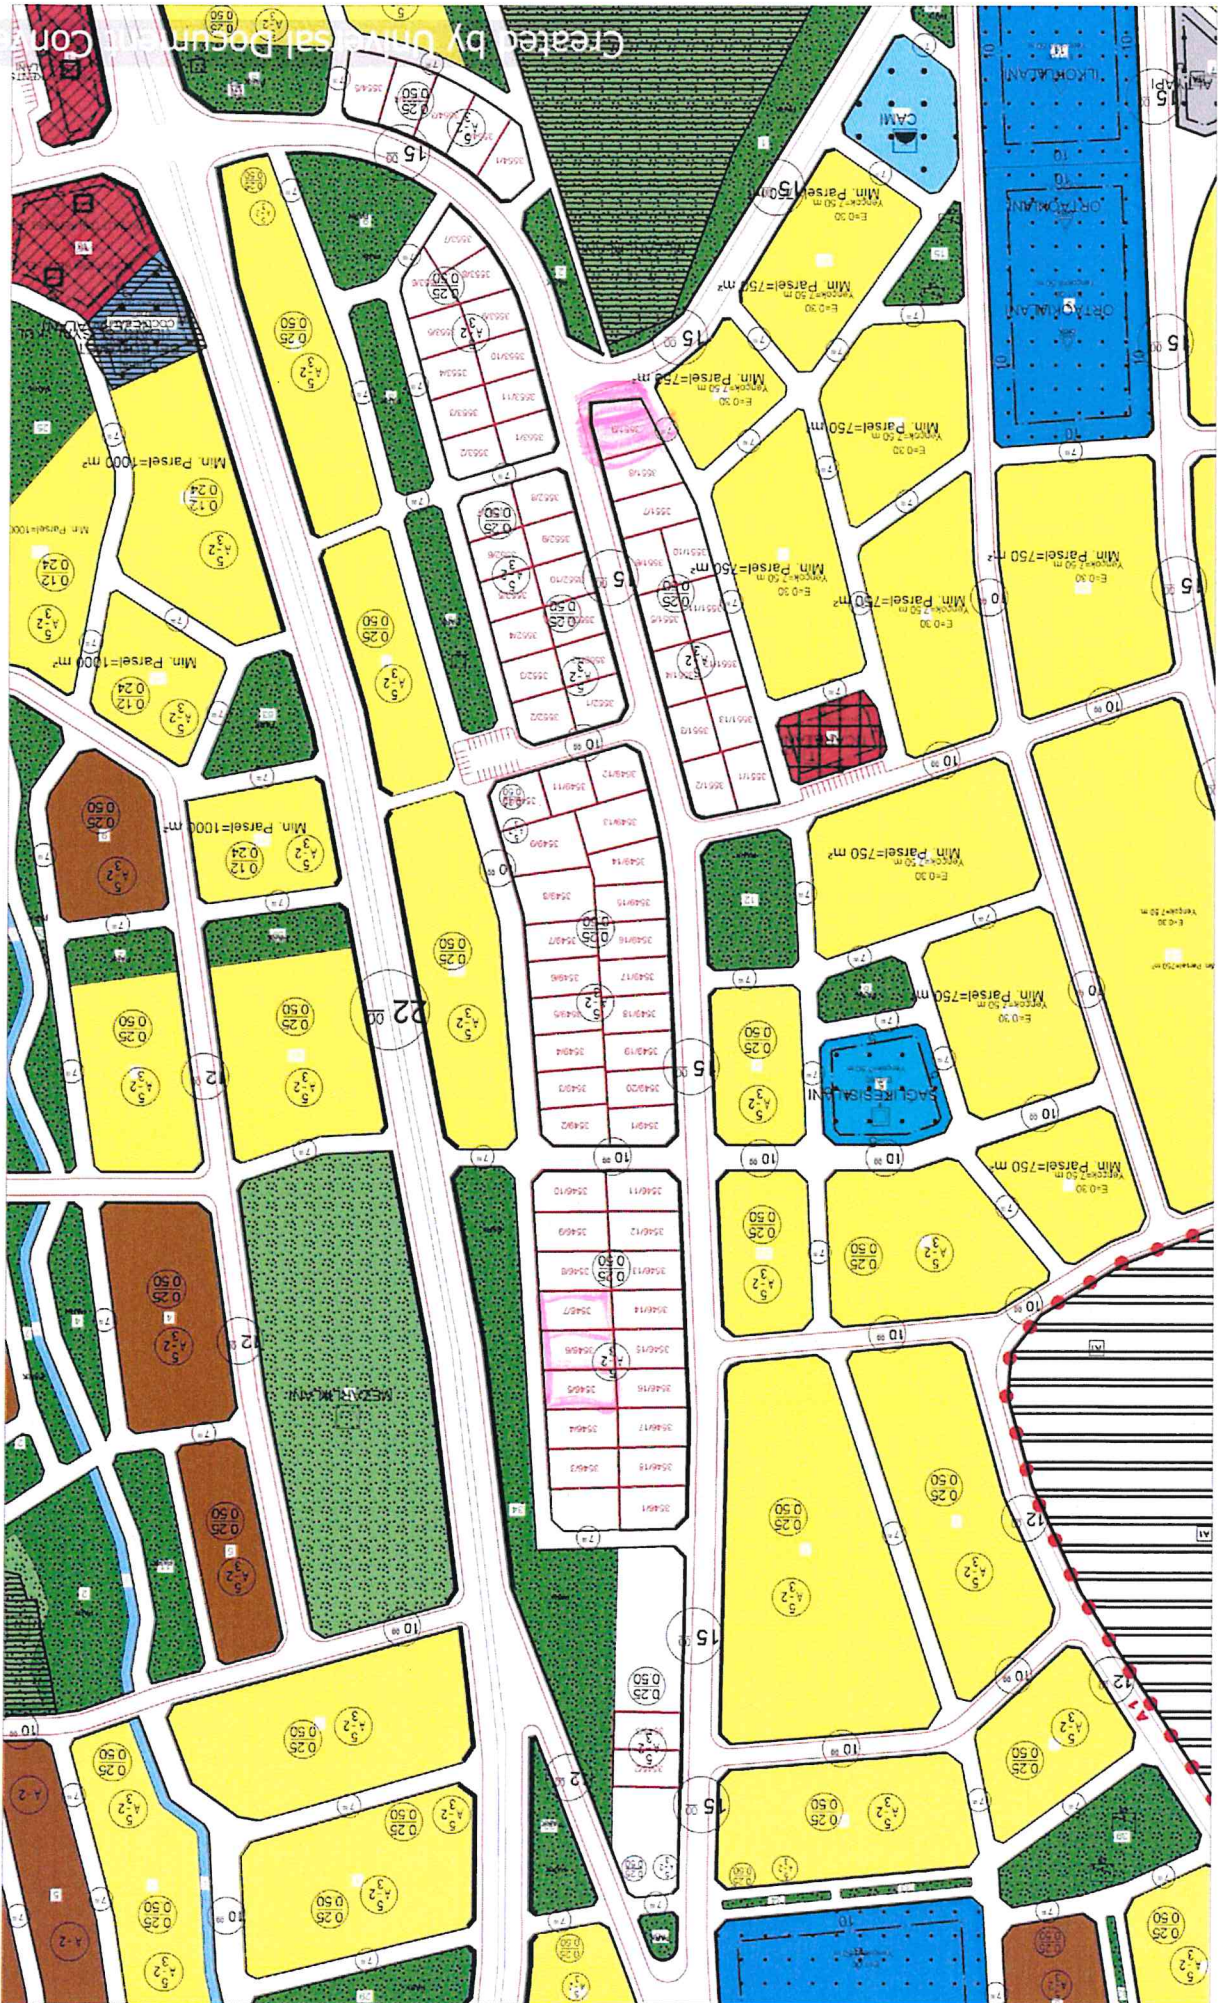

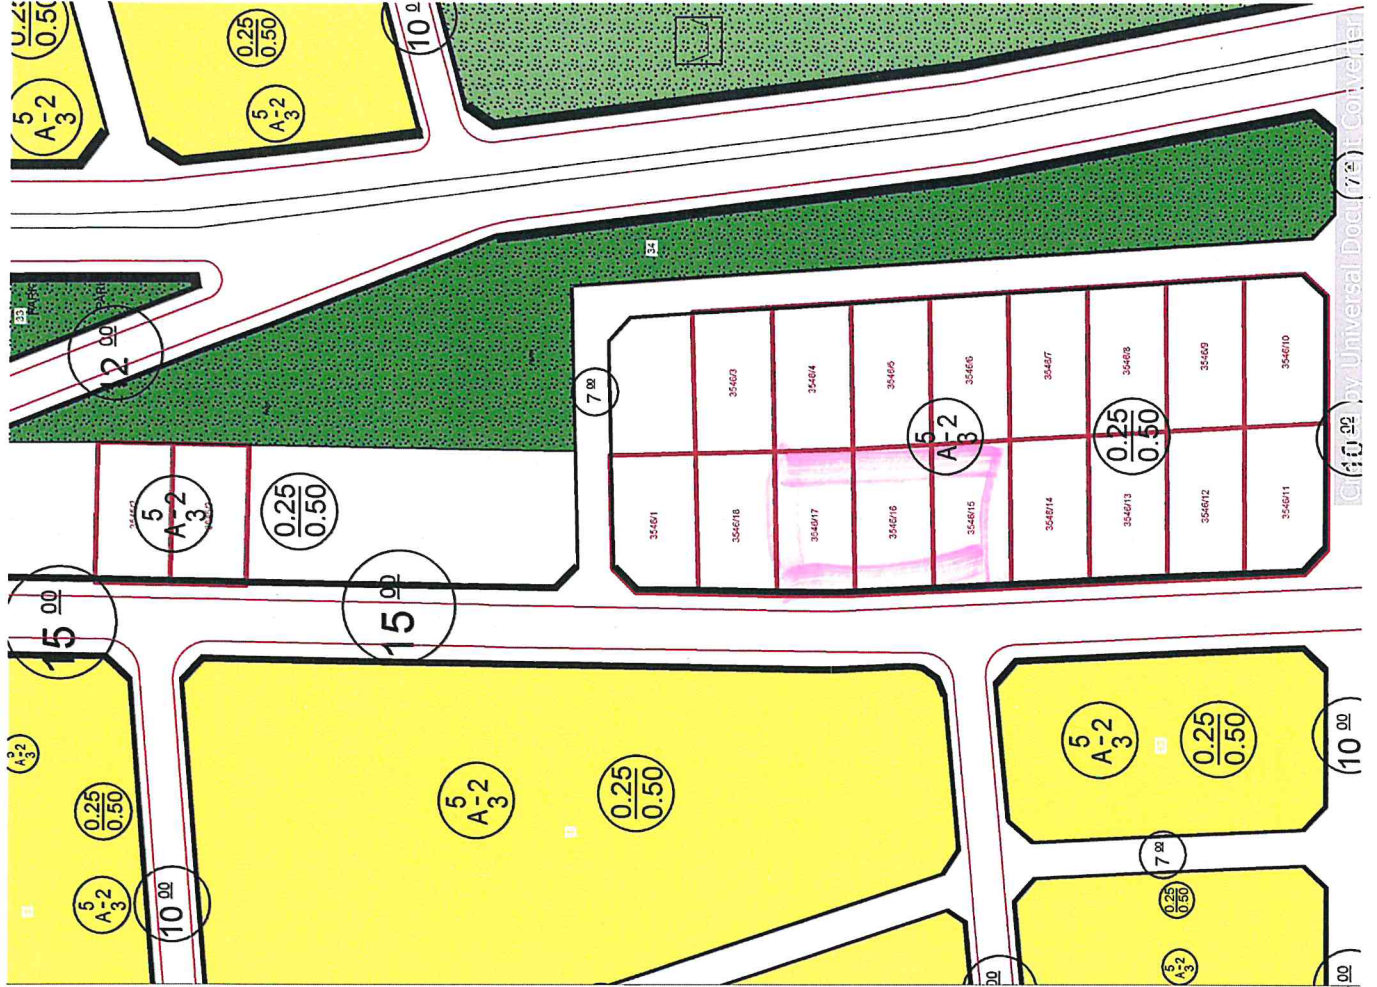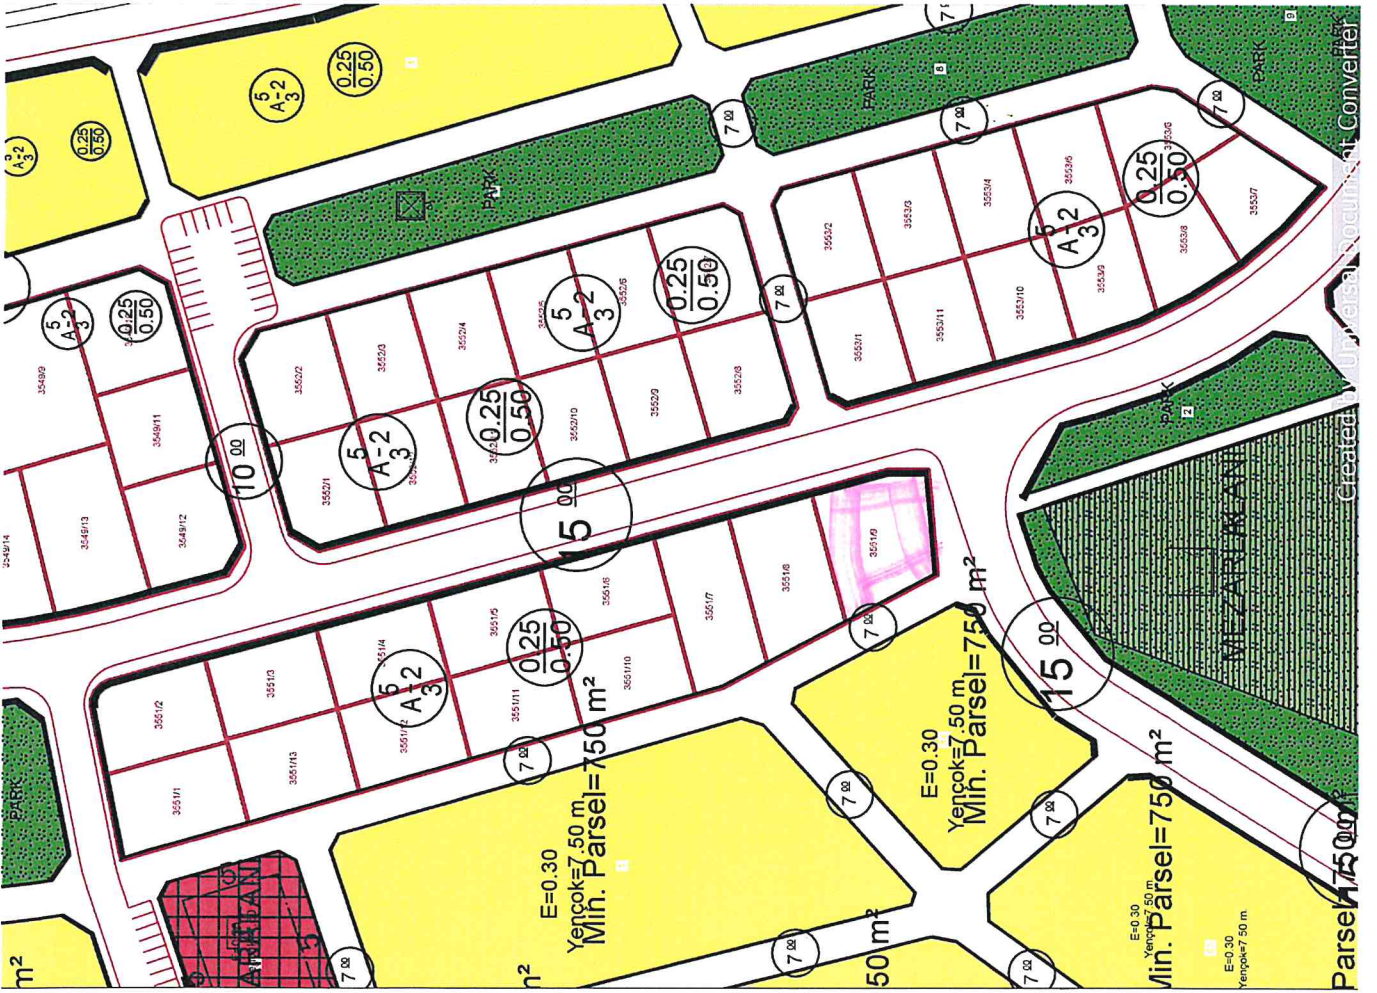

ORTAK GİRİŞİM BEYANNAMESİ

TALAS BELEDİYE BAŞKANLIĞINA
(İhale Komisyonu Başkanlığı)

...../...../.....

Belediyenizce/..../20... tarihinde satış/kiralama için ihaleye çıkartılan taşınmaz için müşterek teklif vermek ve söz konusu ihalenin üzerimizde kalması halinde sözleşme yaparak ihale konusu işlemin şartnamede belirtilen hususlara uygun olarak özel bir ortaklık kurmuş bulunuyoruz. Ortak girişimimizin pilot ortağı ve diğer ortaklar aşağıda belirtilmiştir.

İhalenin üzerimizde kalması halinde Ortaklık Sözleşmesi, sözleşme imzalanmadan önce İdarenize verilecektir. Ortak girişimin pilot ortağı, işin bitimine kadar'dır.

Vermiş olduğumuz müşterek teklif sonucunda ihalenin üzerimizde kalması halinde sözleşmenin bütün ortaklarca müştereken imzalanacağını ve akdedilecek sözleşme ile ilgili diğer bütün hususlarda pilot ortak olarak göstermiş olduğumuz ortağın, ortaklığımız nam ve hesabına hareket etmeye tam yetkili olacağını, her birimizin akdolunacak sözleşmenin konusuna ve kapsamına girecek işlerin ve taahhütlerin ve sözleşmeden doğup da ortaklığımıza yönelecek yükümlülüklerin yerine getirilmesinden müştereken ve müteselsilen sorumlu olacağımızı ve işin sonuna kadar kurduğumuz özel ortaklıktan ayrılmayacağımızı, aksi halde sözleşmenin feshi, teminatın gelir kaydı hususlarında Belediyenizin yetkili olacağını, İdarenizce pilot firmayla yapılacak bütün yazışma ve tebligatların ortak girişimimize yapılmış sayılacağını, sözleşme konusu işin tamamlanmasından önce ortak girişime dâhil pilot ortak dışındaki ortaklardan herhangi birinin ölümü, iflası, ağır hastalığı, tutukluluğu, özgürlüğünü kısıtlayıcı mahkumiyeti veya dağılması gibi durumlarda pilot ortak ve ortak girişimin geri kalan diğer ortaklarının, teminat da dahil olmak üzere, işin bütün yükümlülüklerini üzerine alacağını beyan, kabul ve taahhüt ederiz.

Sıra	Ortağın Adı-Soyadı / Ticaret Unvanı	Ortaklık Oranı	Vergi / T.C. Kimlik No.	Tebliğat Adresi

Pilot Ortak

Özel Ortak

Özel Ortak

Özel Ortak

Özel Ortak

(İmza)


(İmza)

(İmza)

(İmza)

(İmza)

Ortak Girişim Beyannamesindeki pilot ortağın, ortaklık kişi sayısına göre çoğunluk hisseye sahip olması gerekir.

	TALAS BELEDİYESİ	DOKÜMAN NO	FRM. 173
		YAYIN TARİHİ	09.07.2020
	İADELERE İLİŞKİN TALEP DİLEKÇESİ	REVİZYON NO	-
		REVİZYON TAR	-
		SAYFA NO	1 / 1

M Ü K E L L E R İ N	VERGİ KİMLİK NUMARASI ⁽¹⁾	
	SOYADI (UNVANI)	
	ADI	
	ADRESİ	
	E-POSTA ADRESİ ⁽²⁾	TELEFON NUMARASI

AÇIKLAMA :

Belediyenin .../.../..... tarihinde yapılan ihalesi için nolu makbuz ile geçici teminat bedelini yatırmış bulunmaktayım.

İhale üzerimde kalmadığı veya ihaleye katılmadığım ya da herhangi bir sebeple ihalenin iptal edilmesi yahut başka bir sebepten dolayı iadesi gerektiğinde

ödediğim TL alacağımın aşağıda belirttiğim şekilde (mahsuben ve/veya nakden) iadesini arz ederim.

BELEDİYE

EVRAK KAYIT TARİH : ... / ... / ve NO :

... / ... /

İMZA / KAŞE

Mükellef / Kanuni Temsilci / Yetkili Vekil⁽³⁾ MAHSUBEN İADE**A Talas Belediyesine Olan Borçlarıma**a) Emlak Vergi Dairesine Olan Borçlarıma⁽⁴⁾ Vadesi Geçmemiş Borçlar⁽⁵⁾ Vadesi Geçmiş Borçlarb) Başka Borçlarıma⁽⁴⁾ Vadesi Geçmemiş Borçlar⁽⁵⁾ Vadesi Geçmiş Borçlar

1- Zabıt varakası ile yazılan İdari Para Cezaları

2- İmar Para Cezaları

3- Diğer Borçlar

 NAKDEN İADE⁽⁶⁾

İade Talep Tutarı:

 Adıma / Kurumumuz adına Bankası Şubesi

TR - - - - - (IBAN) No'lu Hesaba aktarılması (7)

 Üçüncü Kişilerin / Kurumların ekli listede yer alan borçlarına mahsup edilmesi.⁽⁸⁾⁽⁹⁾

(1) T.C. vatandaşı olan gerçek kişilerde T.C. Kimlik Numarası, yabancı kimlik numarası bulunan gerçek kişilerde yabancı kimlik numarası yazılacaktır.

(2) Elektronik posta (e-posta) adresinin olması halinde, bu alan doldurulacaktır.

(3) Dilekçenin, Vekalet Belgesi bulunan yetkilendirilmiş vekil tarafından verilmesi halinde, bu alan ilgili kişi tarafından tarih belirtilerek imzalanacak ve varsa kaşe bastırılacaktır.

(4) Verginin ödendiğine dair belge eklenecektir.

(5) Ödeme süresi başlamış henüz vadesi geçmemiş borçları ifade etmektedir.

(6) Nakden iade alınabilmesi için muaccel borç bulunmamalıdır.

(7) Gerçek kişilerde mükellef, tüzel kişilerde kurum adına açılmış hesaba aktarılacaktır.

(8) Bu seçeneğin işaretlenmesi halinde, ayrıca noterce onaylanmış alacak temliknamesi aranacaktır.

(9) Vergi Dairesine / Dairelerine olan borçların iadesi yapıldıktan sonra iade edilebilir bir tutar kalması halinde ekli Listedeki yer alan üçüncü kişilerin / kurumların borçlarına mahsup yapılacaktır.

YER TESLİM TUTANAĞI

Talas Belediye Encümeninin .../.../..... tarih ve nolu kararı ile 2886 sayılı Devlet İhale Kanunu kapsamında satışı yapılan aşağıda bilgileri yazılı taşınmazın yer yapılmıştır.

ADRESİ / TAPU BİLGİLERİ:

.../.../.....

Teslim Alan:

Teslim Eden: